


序号	图纸名称	图号	图纸规格	备注
01	图纸目录	01	A3	
02	园建设计说明一	SM-01	A2	
03	园建设计说明一	SM-02	A2	
04	总平面图	A-01	A2	
05	1 幢立面图	A-02	A2	
06	洗桶区平、剖面图	A-03	A2	
07	通用大样图	A-04	A2	
08	雨棚大样图	A-05	A2	
09	节点大样图	A-06	A2	
10	总平面图	B-01	A2	
11	1 幢立面图	B-02	A2	
12	2 幢立面图	B-03	A2	
13	3 幢平、立、剖面图 洗桶区平、立、剖面图	B-04	A2	
14	节点大样图一	B-05	A2	
15	节点大样图二	B-06	A2	
16	通用大样图	B-07	A2	
17	门窗大样图	B-08	A2	
18	总平面图	C-01	A2	
19	总平面新建水泥地面示意图	C-02	A2	
20	1 幢立面图	C-03	A2	
21	洗桶区平、剖面图	C-04	A2	
22	管理房平、立面图	C-05	A2	
23	节点大样图	C-06	A2	
24	通用大样图	C-07	A2	
25	室外排水设计说明	SS-01	A2	
26	室外排水总平面图	AS-01	A2	泰安转运站
27	室外新建排水管平面图	AS-02	A2	泰安转运站
28	室外排水总平面图	BS-01	A2	第一城转运站
29	室外新建排水管平面图	BS-02	A2	第一城转运站
30	室外排水总平面图	CS-01	A2	龙腾转运站
31	室外新建排水管平面图	CS-02	A2	龙腾转运站
32	室外电气平面图	DS-01	A2	龙腾转运站
33				
34				

[illegible]

暖通	给排水	工艺	自控
建筑	结构	电气	暖通
建筑	结构	电气	暖通

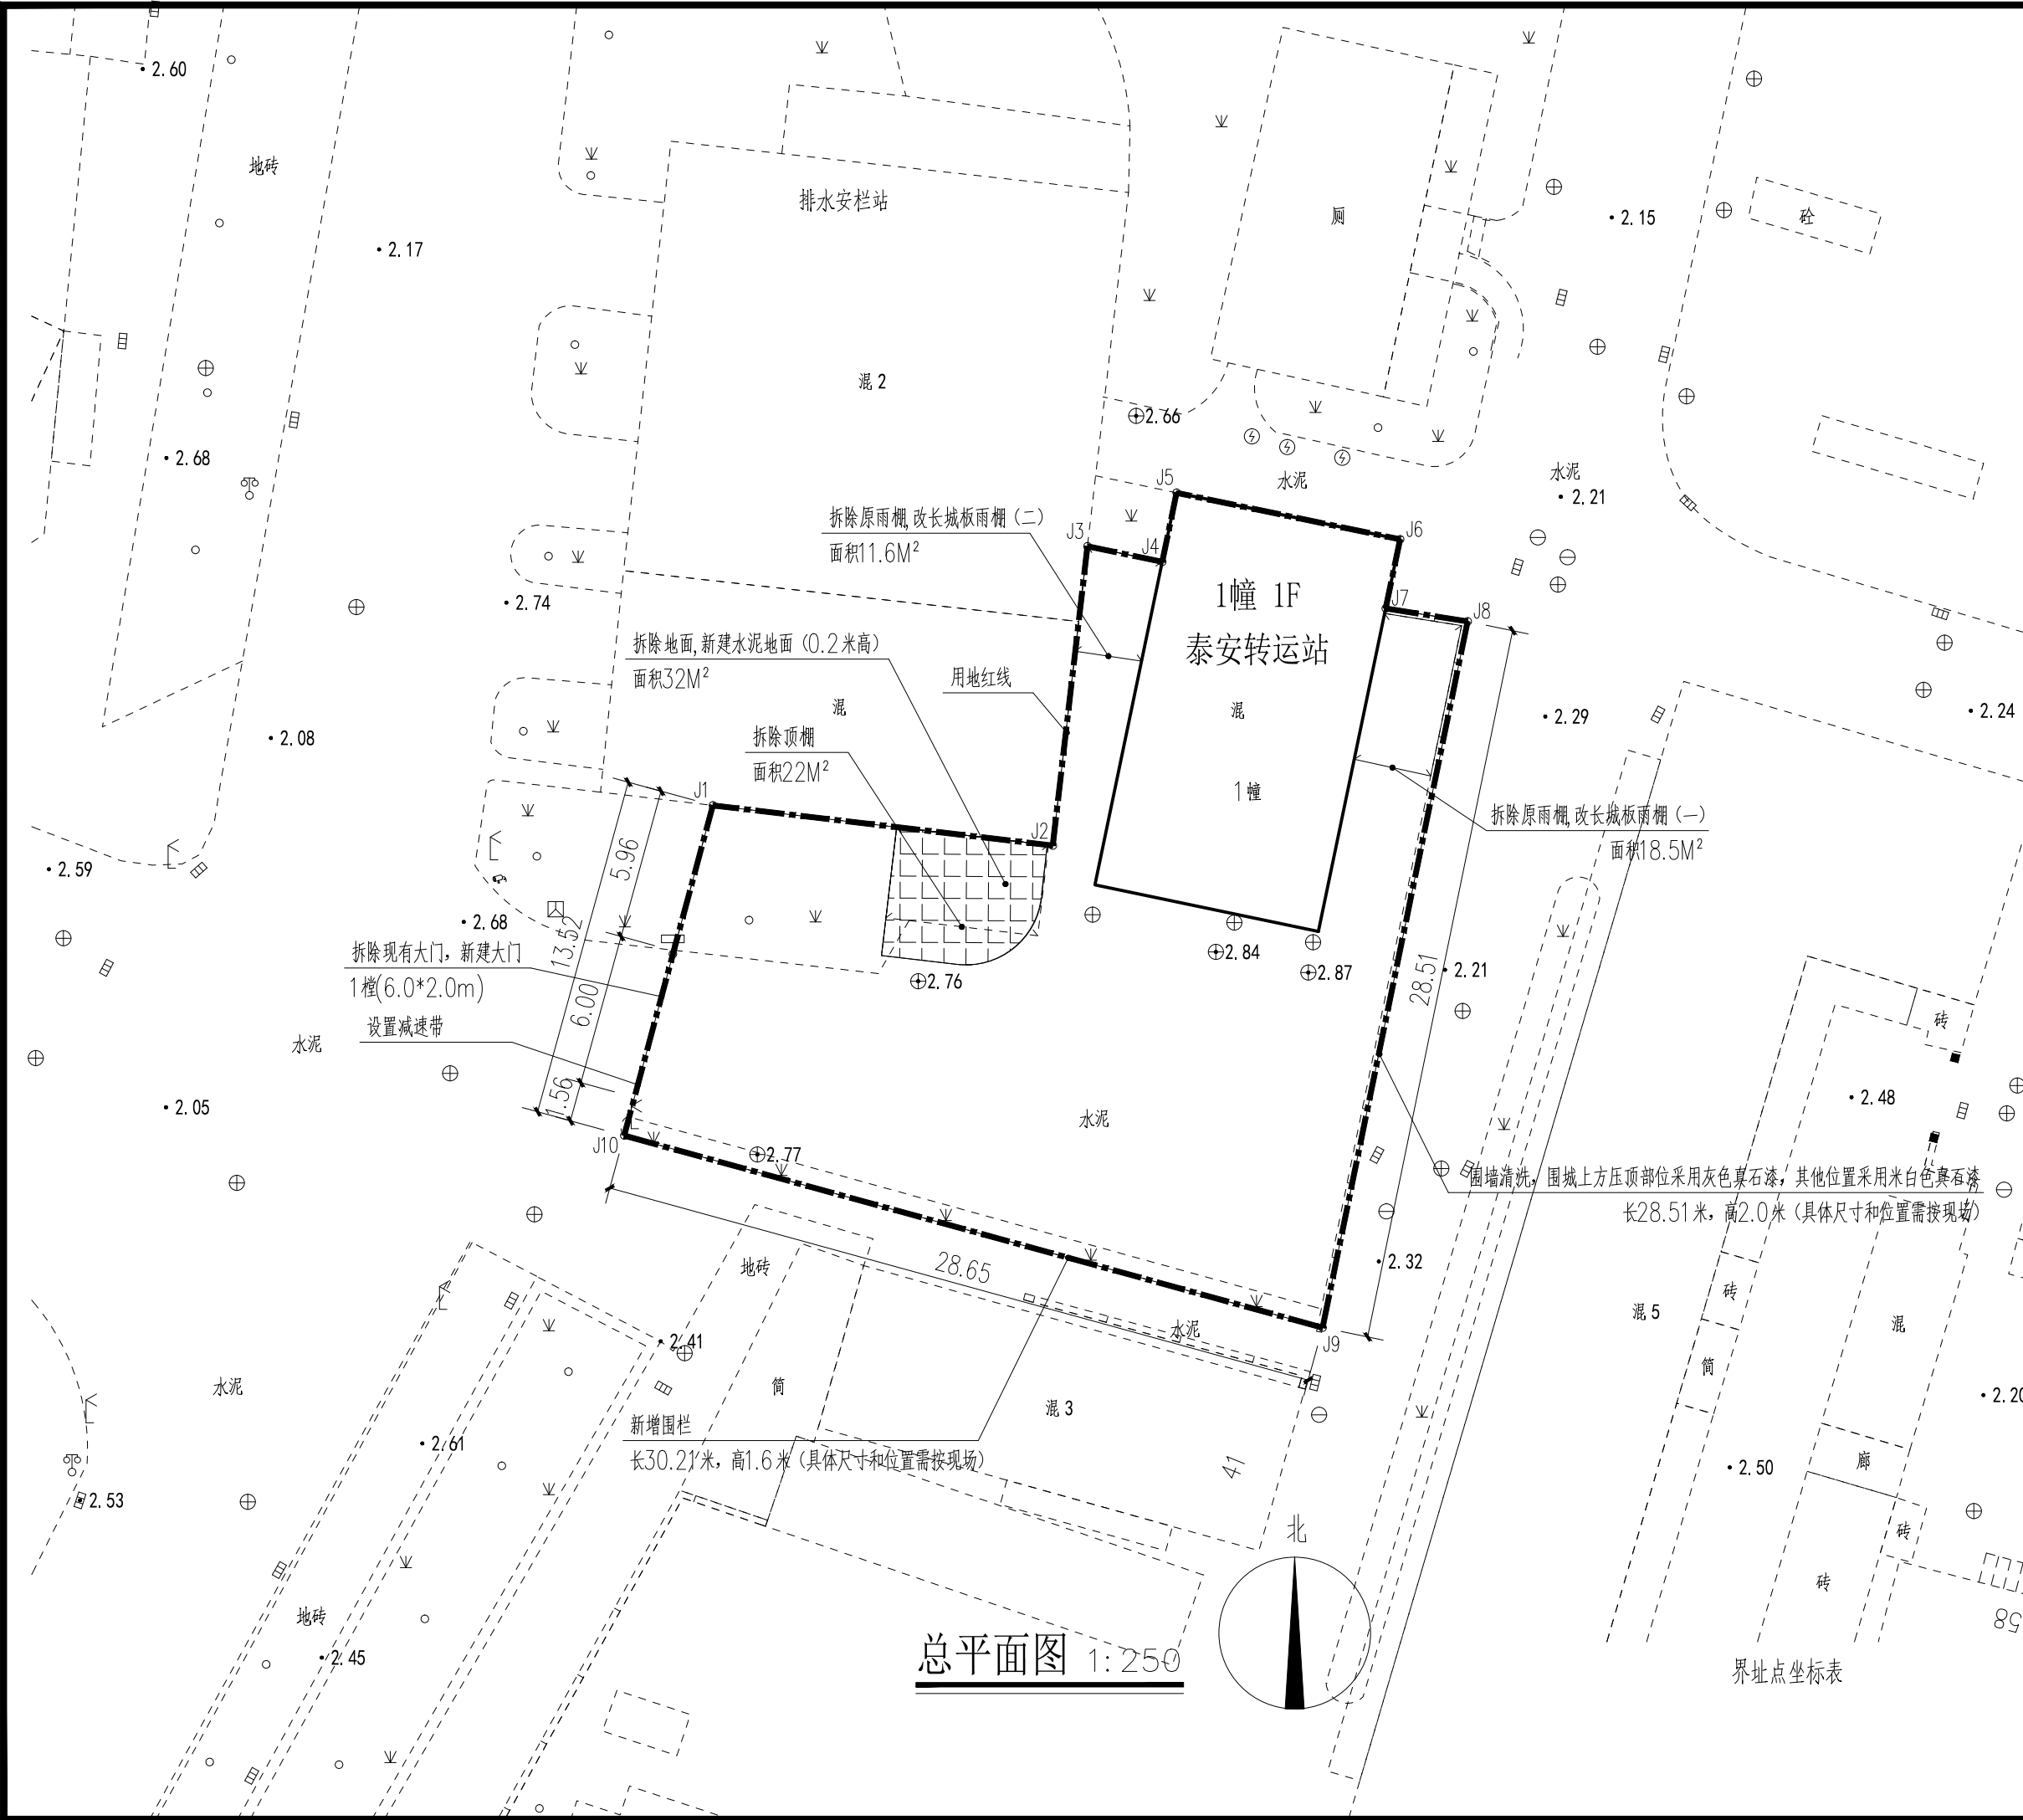

注册章	
出图章	

华方设计

HF ARCHITECTS

广东华方工程设计有限公司


建筑工程设计甲级 设计证书编号 A144014879
城市规划甲级 人防工程设计乙级

审 定	李 垣	
审 核	黄健雄	
注 册 师	林文辉	
项目负责人	林文辉	
专业负责人	林宇恒	
校 对	林宇恒	
设 计	罗炎芳	
制 图	罗炎芳	


建设单位	中山市城市管理和综合执法局
工程名称	中心城区垃圾转运站改造提升项目
子项名称	泰安转运站
图纸名称	总平面图

设计号		设计阶段	施工
专业	园建	图 号	A-01
版 次	第一版	日 期	2025.08

建筑				暖通		
结构				给排水		
电气				工艺		
通讯				自控		

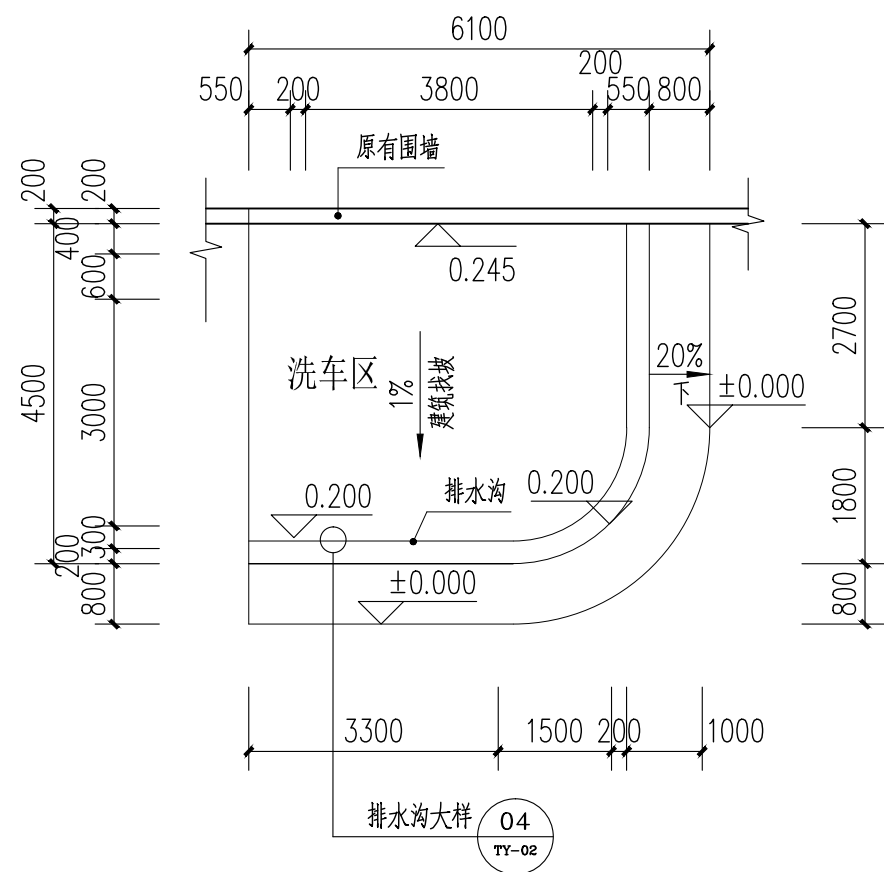


洗车棚平面图 1:100

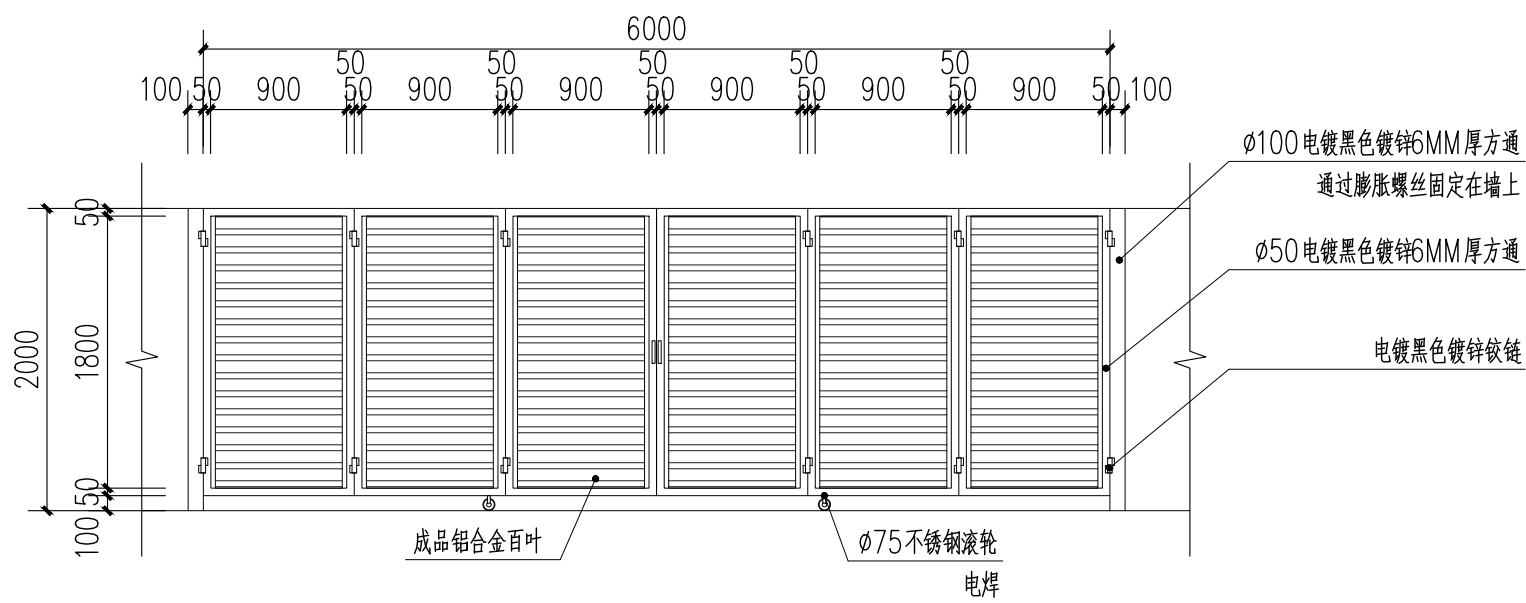

① 大门立面大样 1:50


项目改造清单（泰安转运站）					
部位		数量	现状	整改措施	整改成果
围墙	原砖墙转围墙外立面（内外两面）	长57.02米，高2.0米	米黄色面砖	清洗，围墙上方压顶部位采用灰色真石漆，其他位置采用米白色真石漆	1. 刷专用界面剂一遍
					2. 涂饰底层涂料
					3. 喷涂中层涂料
					4. 涂饰面层涂料二遍
	南面花基	长30.21米，高1.6米	花基	增设围栏	详见A-06围栏大样图
	入口门	1樘	钢质门	拆除、更换	成品镀锌钢门，详见A-03图
1幢	外墙面	尺寸详见施工图	米黄色面砖	清洗，改真石漆	1. 刷专用界面剂一遍
					2. 涂饰底层涂料
					3. 喷涂中层涂料
					4. 涂饰面层涂料二遍
	外立面护柱钢板	3个	钢板	油漆翻新	2米高
	卸料口卷闸门	2樘	钢质门	拆除、更换	采用304不锈钢卷闸门(2.4x3m)
洗桶区	雨棚	24m²	镀锌钢结构采光板雨棚	拆除	
	地面	32m²	水泥地面	拆除地面，翻新（0.2米高）	
上下坡雨棚	雨棚	30.1m²	镀锌钢结构采光板雨棚	拆除、更换	长城板，详见A-05雨棚大样图
	靠外墙侧	20m		增设防撞护栏	详见A-06防撞护栏大样图

注册章					
注册章 出图章					
华方设计 HF ARCHITECTS 广东华方工程设计有限公司 建筑工程设计甲级 设计证书编号 A144014879 城市规划甲级人防工程设计乙级					
审 定	李 恒				
审 核	黄健雄				
注 册 师	林文辉				
项目负责人	林文辉				
专业负责人	林宇恒				
校 对	林宇恒				
设 计	罗炎芳				
制 图	罗炎芳				
建设单位	中山市城市管理和综合执法局				
工程名称	中心城区垃圾转运站改造提升项目				
子项名称	泰安转运站				
图纸名称	洗桶区平、剖面图				
设计号		设计阶段	施 工		
专 业	园 建	图 号	A-03		
版 次	第一版	日 期	2025.08		

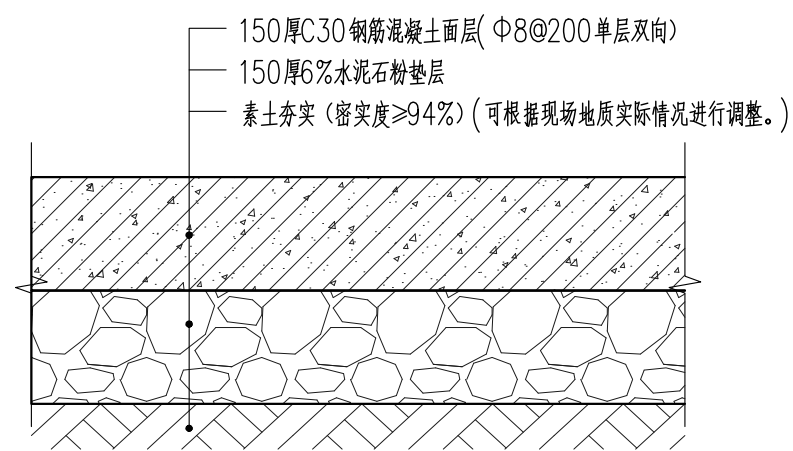


注：混凝土面层分块捣制，随打随抹平，每块长度不大于6m，缝宽20，沥青砂子或沥青处理，松木条嵌缝。

①地面做法大样 1:10


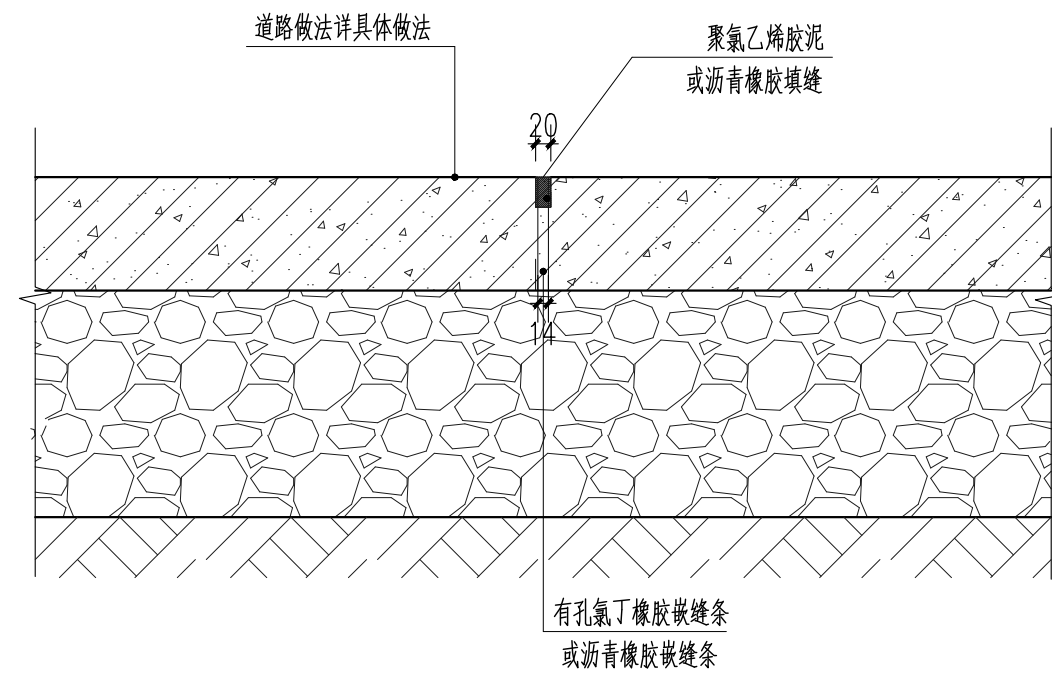


② 混凝土地面基层胀缝剖面图 1:10

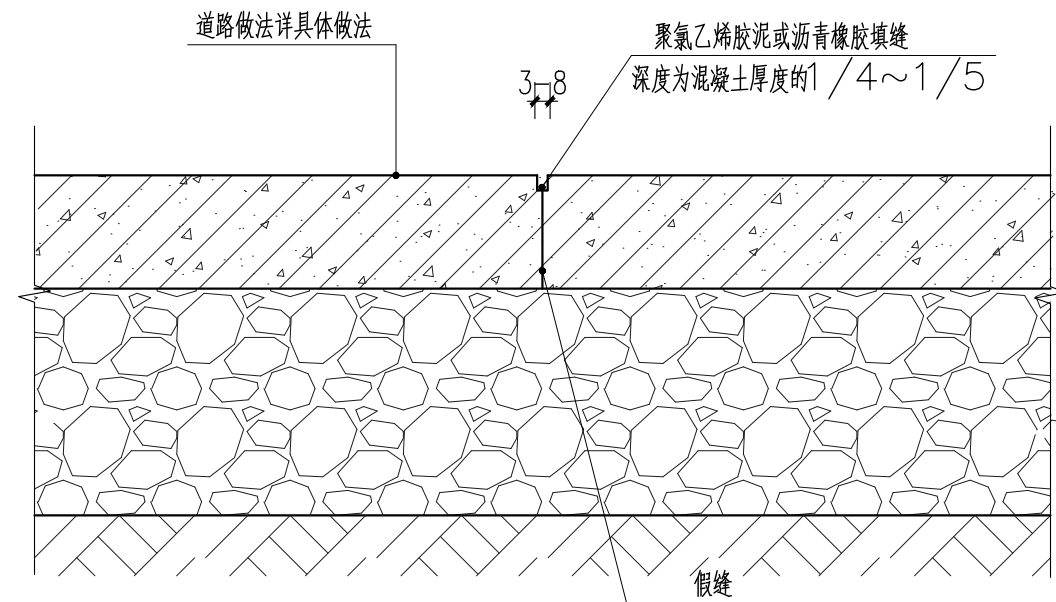

说明: 1. 场地横向每隔20米做胀缝, 纵向每隔30米做胀缝。
2. 场地按6米*6米分块做缩缝。
3. 与不同构筑物衔接时须先做胀缝。

③ 混凝土地面基层缩缝剖面图 1:10

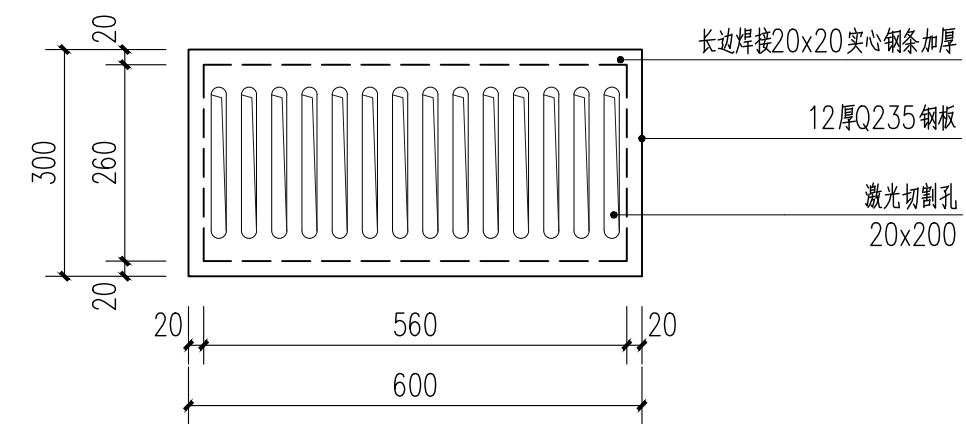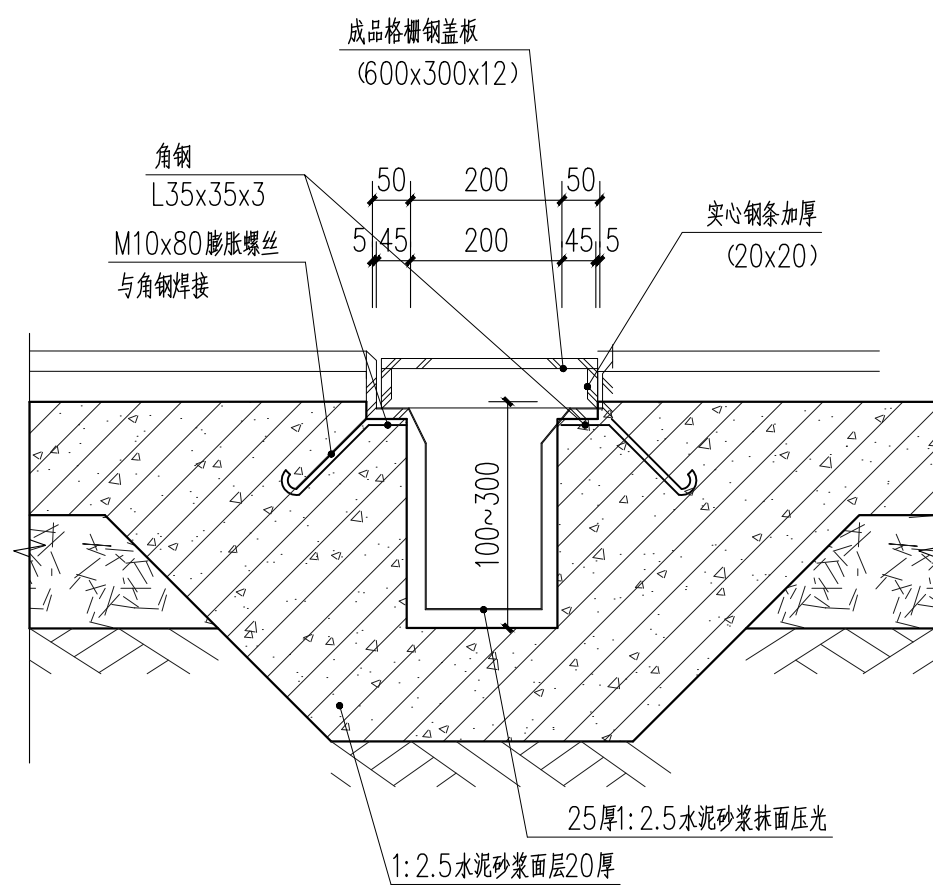


排水沟盖板做法大样 1:10

④ 排水沟大样 1:10

注册章

注册章

出图章

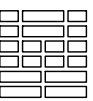

华方设计
HF ARCHITECTS

广东华方工程设计有限公司


建筑工程设计甲级设计证书编号 A144014879

城市规划甲级

审 定	李 恒	李 恒
审 核	黄健雄	黄健雄
注 册 师	林文辉	林文辉
项目负责人	林文辉	林文辉
专业负责人	林宇恒	林宇恒
校 对	林宇恒	林宇恒
设 计	罗炎芳	罗炎芳
制 图	罗炎芳	罗炎芳


建设单位	中山市城市管理和综合执法局		
工程名称	中心城区垃圾转运站改造提升项目		
子项名称	泰安转运站		
图纸名称	通用大样图		
设计号		设计阶段	施工
专业	园建	图号	A-04
版次	第一版	日期	2025.08

建筑				暖通		
结构				给排水		
电气				工艺		
通讯				自控		

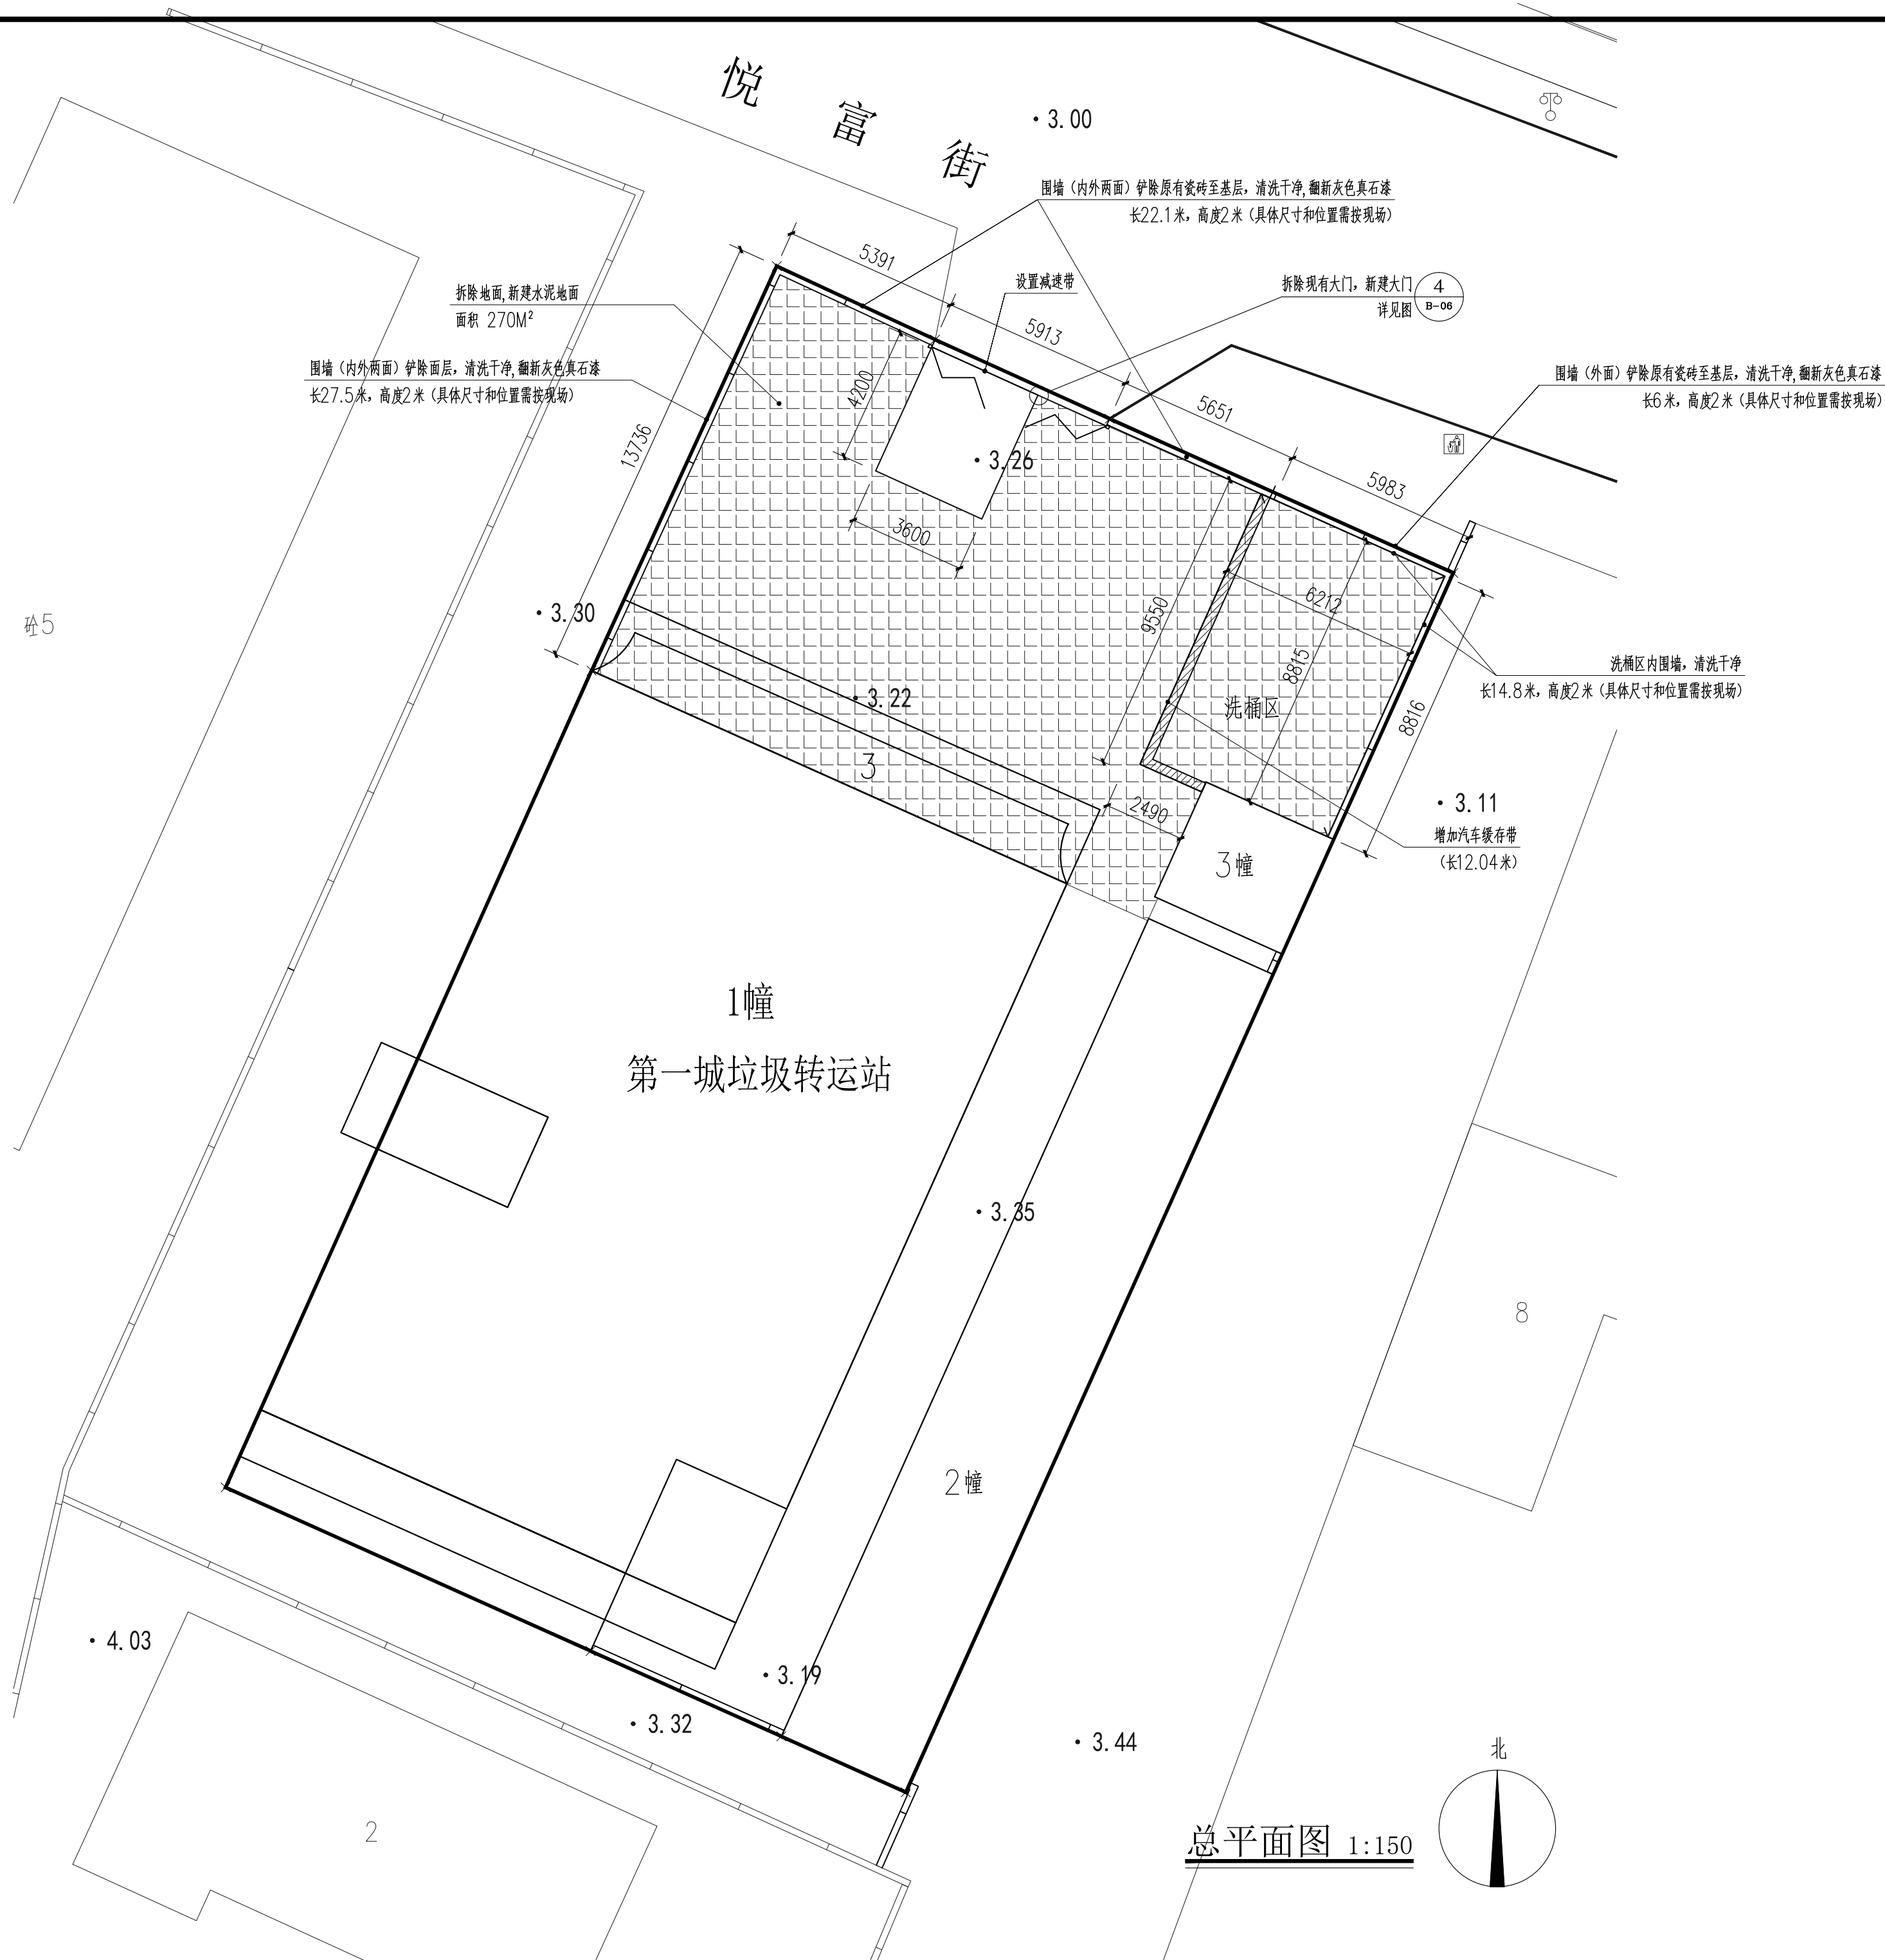


注册章					
注册章					
出图章					
华方设计 HF ARCHITECTS 广东华方工程设计有限公司 建筑工程设计甲级 设计证书编号 A144014879 人防工程设计乙级 城市规划甲级					
审 定	李 垣				
审 核	黄健雄				
注 册 师	林文辉				
项目负责人	林文辉				
专业负责人	林宇恒				
校 对	林宇恒				
设 计	罗炎芳				
制 图	罗炎芳				
建设单位	中山市城市管理和综合执法局				
工程名称	中心城区垃圾转运站改造提升项目				
子项名称	第一城垃圾转运站				
图纸名称	总平面图				
设计号		设计阶段	施 工		
专 业	园 建	图 号	B-01		
版 次	第 一 版	日 期	2025.08		


通	水	电	气	暖
给	排	结	建	
工	水	构		
艺				
自				
控				

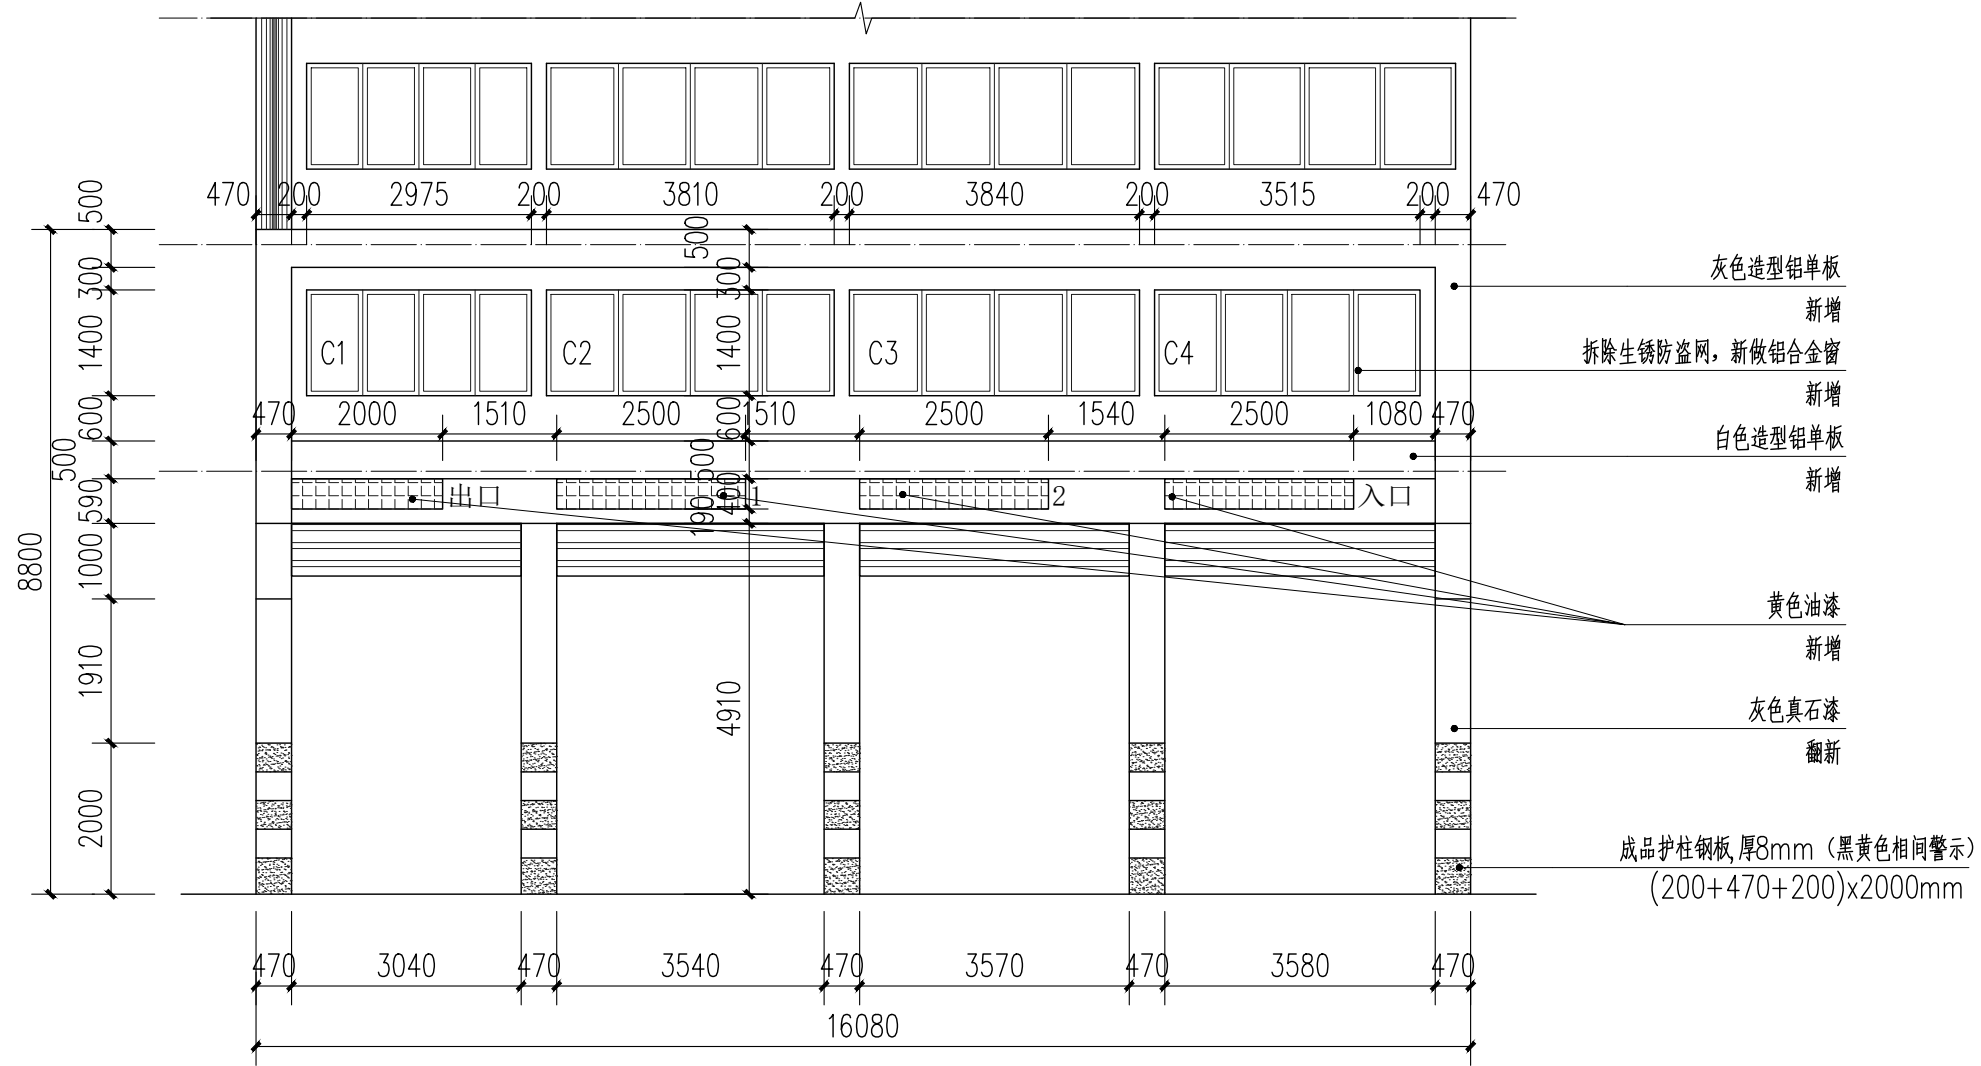

1幢北立面 1:100

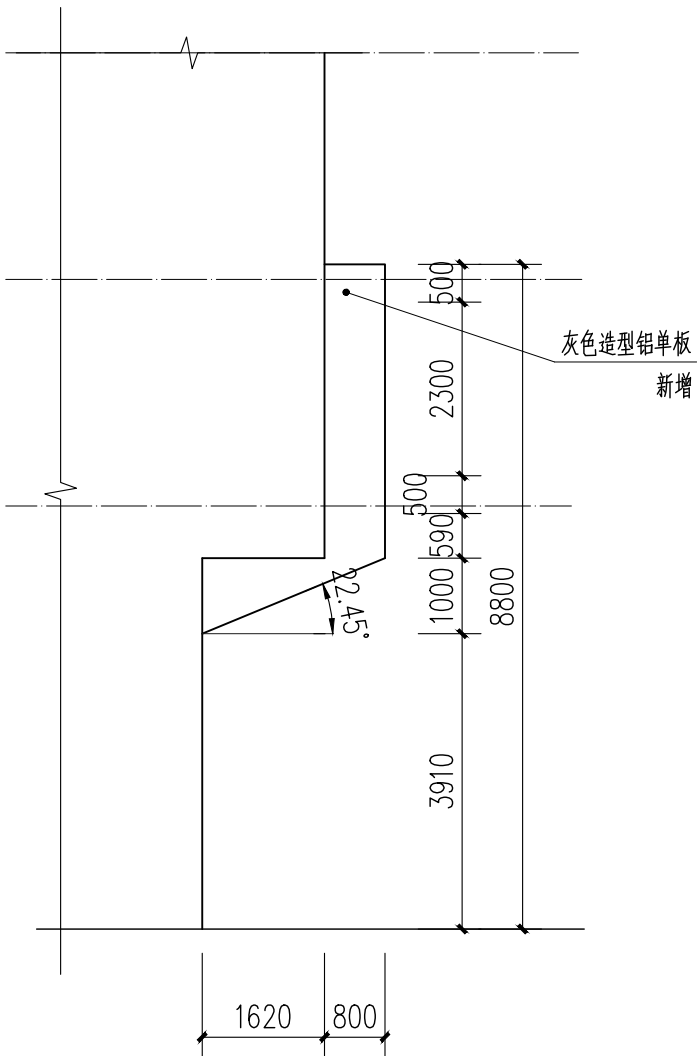

1幢增加部分东、西立面 1:100

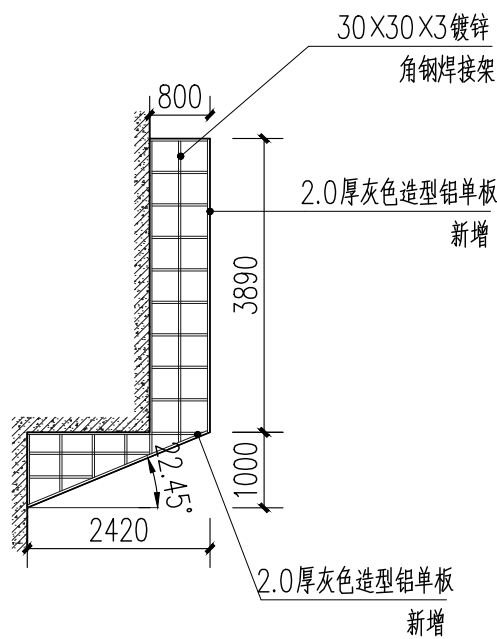

1幢增加部分东、西剖面 1:100

注册章

注册章

出图章

华方设计
HF ARCHITECTS


广东华方工程设计有限公司
建筑工程设计甲级 设计证书编号 A144014879
城市规划甲级 人防工程设计乙级

审 定	李 垣	
审 核	黄健雄	
注 册 师	林文辉	
项目负责人	林文辉	
专业负责人	林宇恒	
校 对	林宇恒	
设 计	罗炎芳	
制 图	罗炎芳	

建设单位	中山市城市管理和综合执法局
工程名称	中心城区垃圾转运站改造提升项目
子项名称	第一城垃圾转运站
图纸名称	1幢立面图


设计号		设计阶段	施 工
专 业	园 建	图 号	B-02
版 次	第一版	日 期	2025.08

通	水	工	艺	自
给	排	控		
通				
建	结	电	气	通
筑	构	气	电	讯

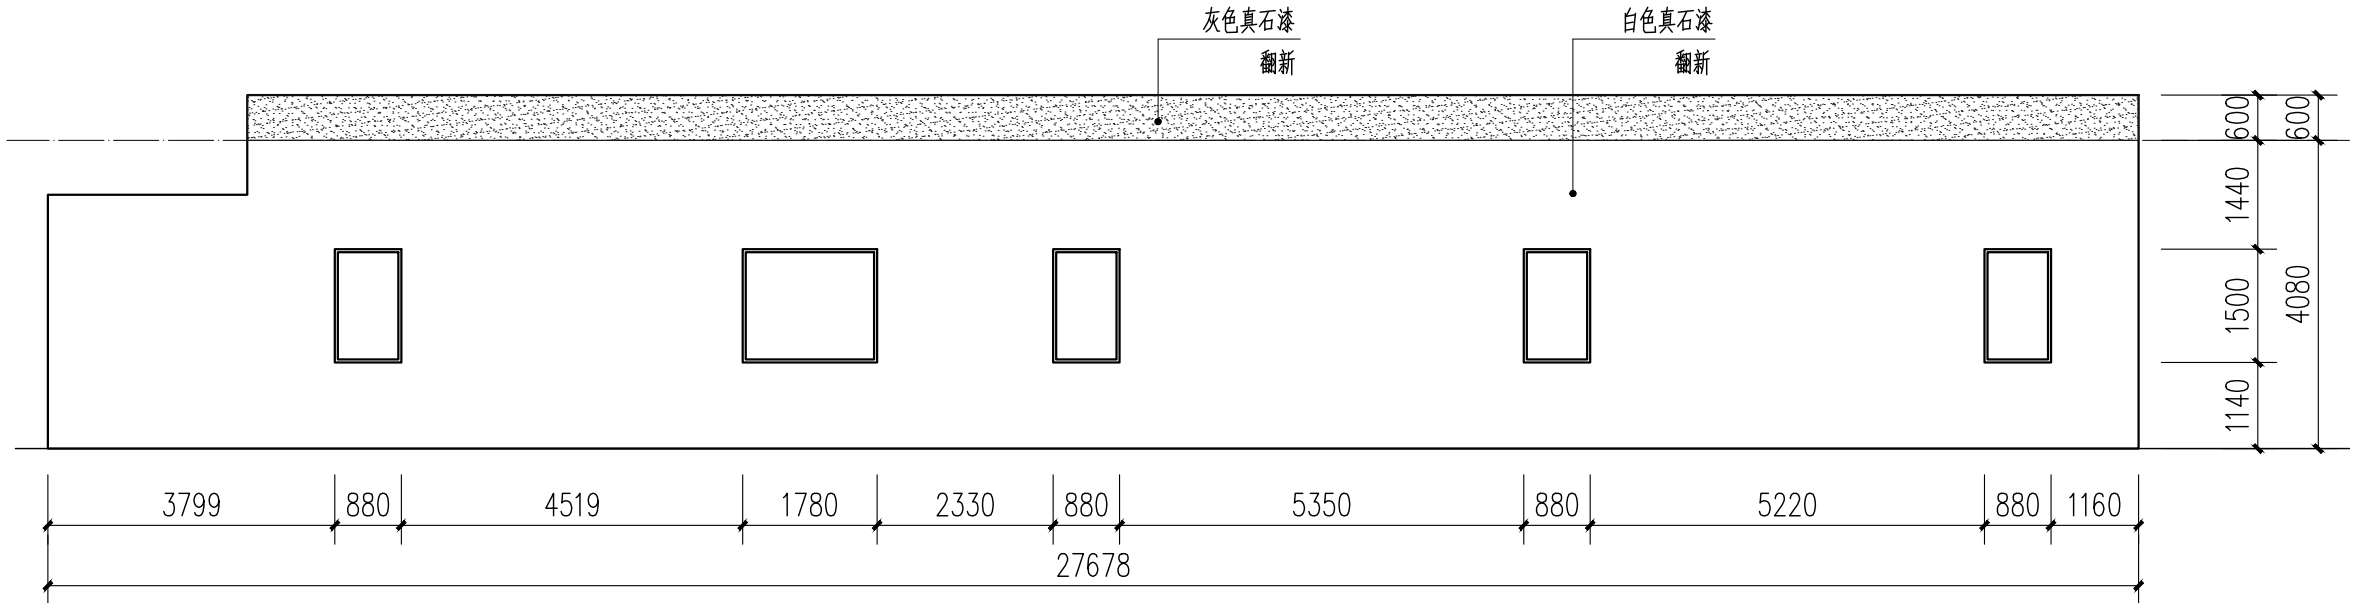


注: 建筑外墙保持原有构造做法, 只做清洗后新增喷涂真石漆。


2幢东立面 1:100

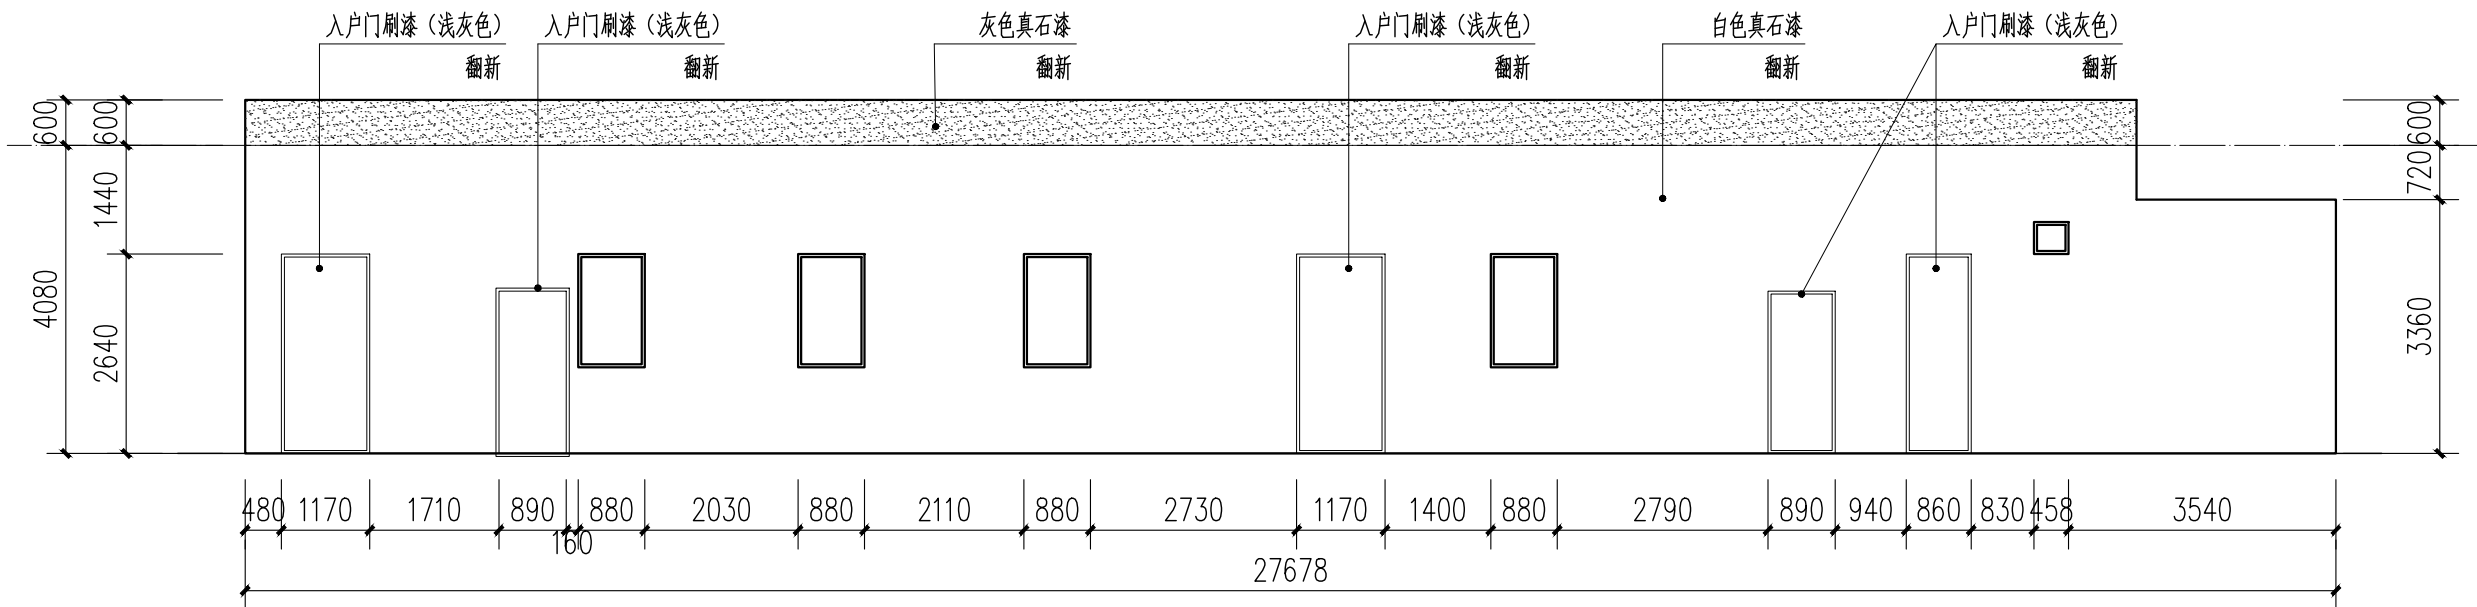

2幢西立面 1:100

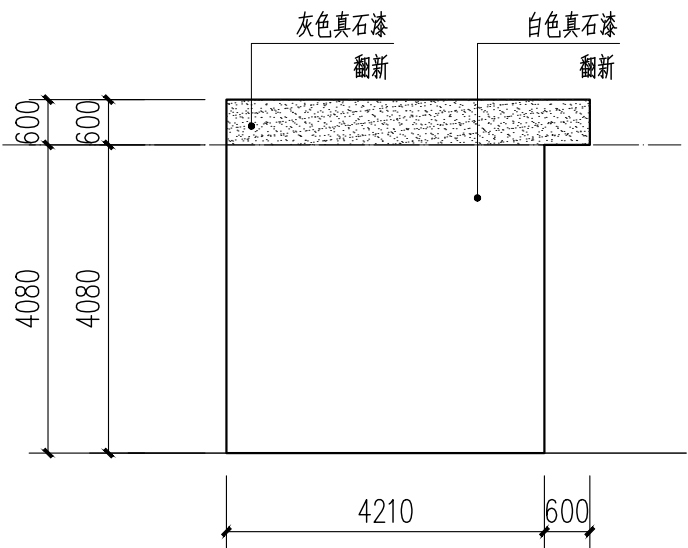

2幢北立面 1:100

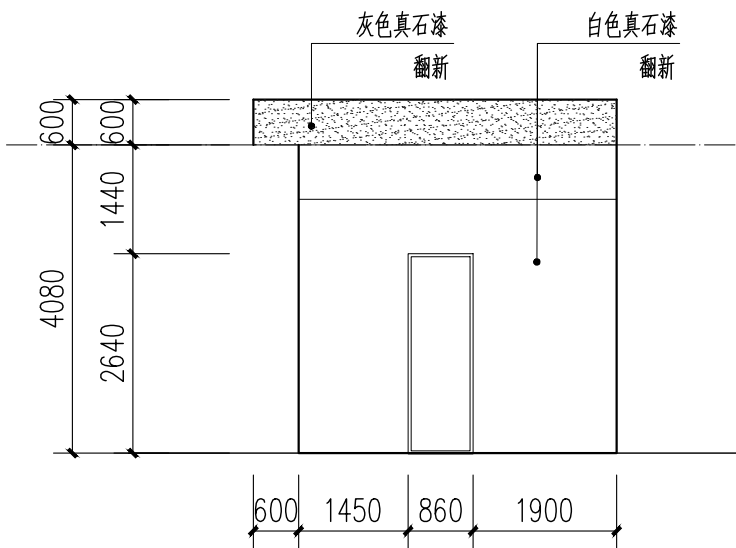


2幢南立面 1:100

注册章

注册章

出图章

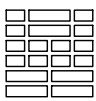





华方设计
HF ARCHITECTS

广东华方工程设计有限公司
建筑设计甲级 设计证书编号 A144014879
城市规划甲级 人防工程设计乙级

审 定	李 垣	
审 核	黄健雄	
注 册 师	林文辉	
项目负责人	林文辉	
专业负责人	林宇恒	
校 对	林宇恒	
设 计	罗炎芳	
制 图	罗炎芳	

建设单位	中山市城市管理和综合执法局
工程名称	中心城区垃圾转运站改造提升项目
子项名称	第一城垃圾转运站
图纸名称	2幢立面图

设计号		设计阶段	施 工
专 业	园 建	图 号	B-03
版 次	第一版	日 期	2025.08

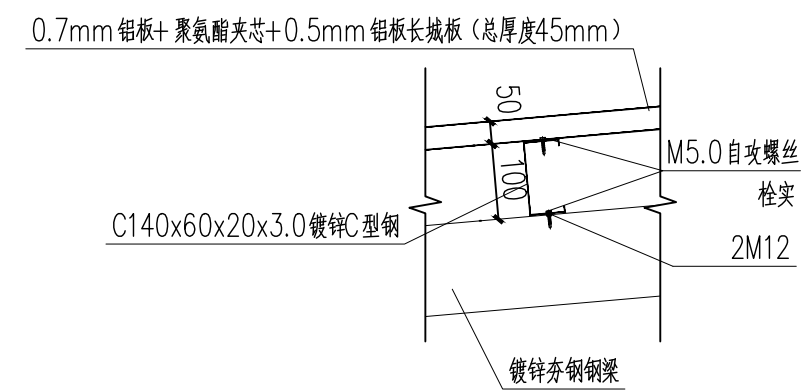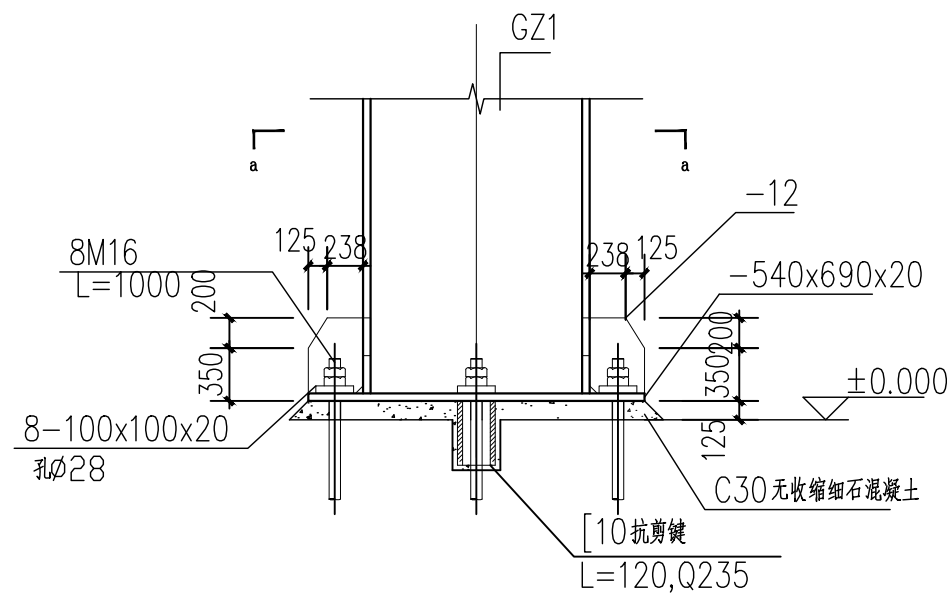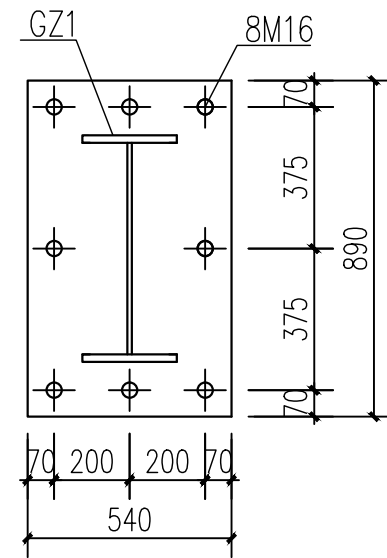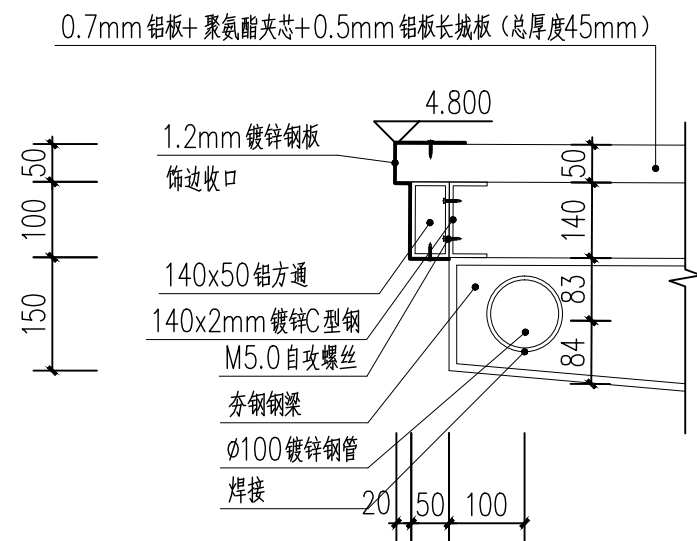


节点大样 1:10

a-a剖面图


② GZ1柱脚大样

注: 图中未注明的角焊缝焊脚尺寸为8mm.


③ 节点大样 1:10

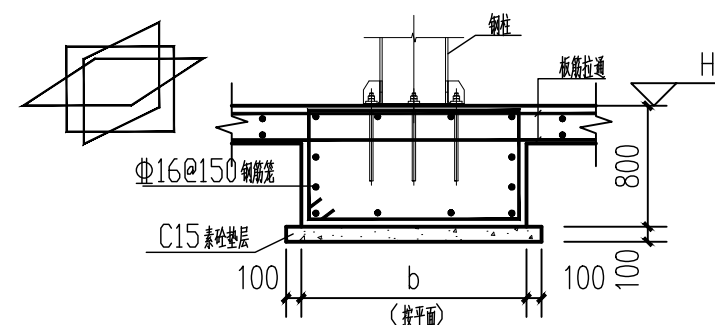

ZD柱墩大样

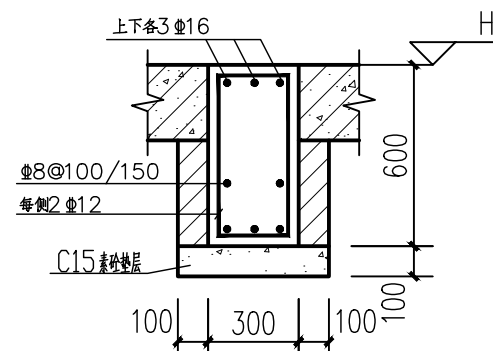


JKL1大样 1:25

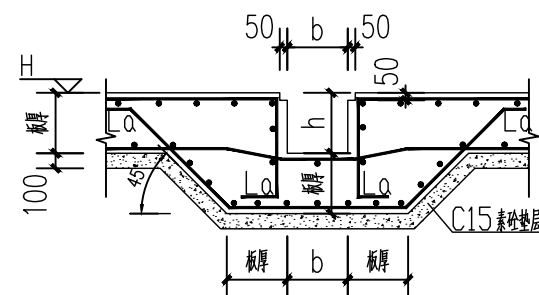

排水沟大样图 1:50

注:图中未注明的钢筋同底板筋

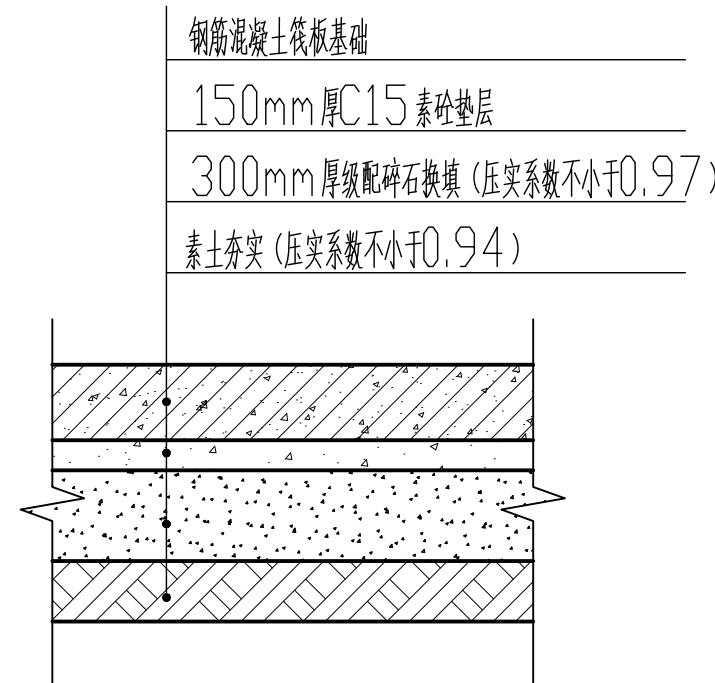

地基处理大样 1:25

注册章

注册章


出图章

 **华方设计**
HF ARCHITECTS


广东华方工程设计有限公司
建筑工程设计甲级 设计证书编号 A144014879
城市规划甲级 人防工程设计乙级

审 定	李 垣	李 垣
审 核	黄健雄	黄健雄
注 册 师	林文辉	林文辉
项目负责人	林文辉	林文辉
专业负责人	林宇恒	林宇恒
校 对	林宇恒	林宇恒
设 计	罗炎芳	罗炎芳
制 图	罗炎芳	罗炎芳

建设单位	中山市城市管理和综合执法局		
工程名称	中心城区垃圾转运站改造提升项目		
子项名称	第一城垃圾转运站		
图纸名称	节点大样图一		
设计号		设计阶段	施工
专业	园建	图号	B-05
版次	第一版	日期	2025.08

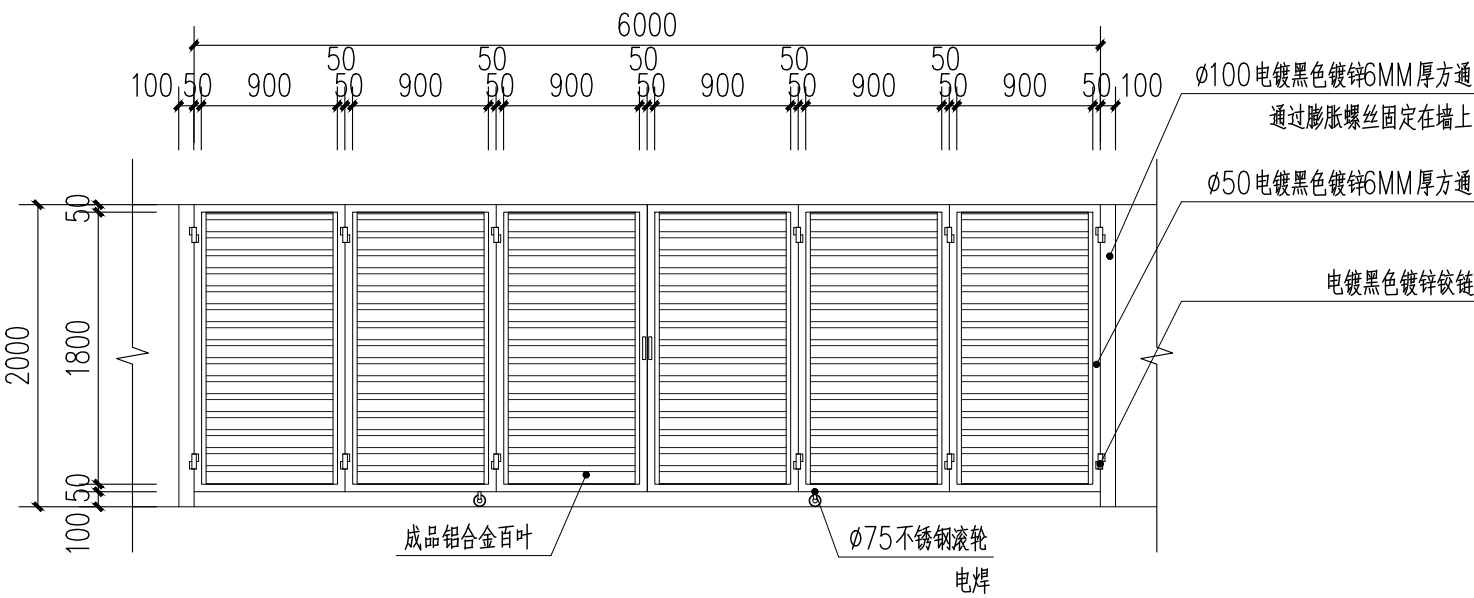

④ 大门立面大样 1:10

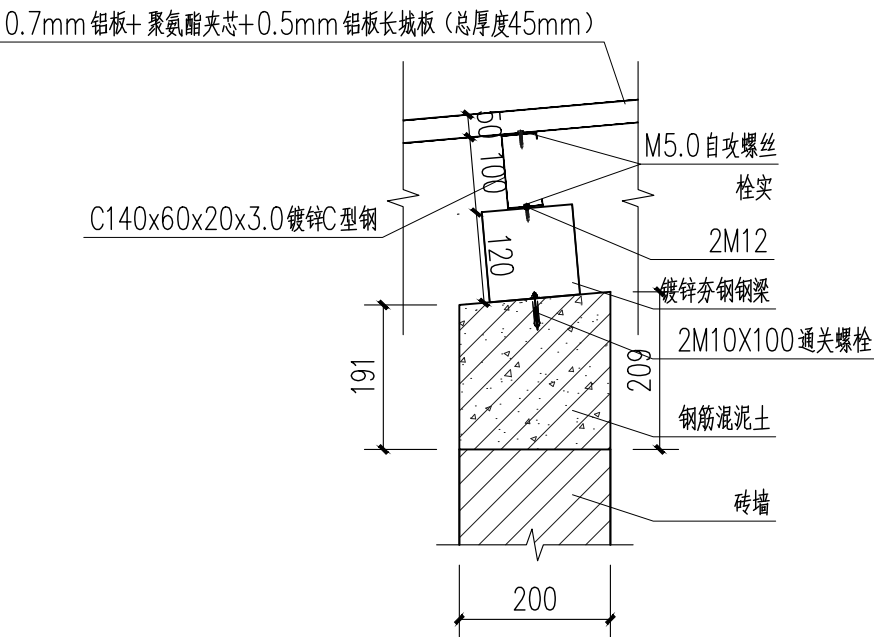

⑤ 节点大样 1:10

注册章

注册章

出图章


项目改造清单(第一城垃圾转运站)					
部位		数量	现状	整改措施	整改成果
围墙	面砖外立面	长28.1米，高度2米	米黄色面砖	清洗，改灰色真石漆	1. 铲除层面面砖并清理干净，刷专用界面剂一遍
					2. 涂饰底层涂料
					3. 喷涂主层涂料
					4. 涂饰面层涂料二遍
	水泥砂浆外立面	长27.5米，高度2米	水泥砂浆	清洗，改灰色真石漆	1. 铲除面层并清理干净，刷专用界面剂一遍
					2. 涂饰底层涂料
					3. 喷涂主层涂料
					4. 涂饰面层涂料二遍
面砖外立面(洗桶区)	长14.8米，高度2米	米黄色面砖	清洗		
入口门	长度尺寸：6.00米；高度2.00米	不锈钢大门	拆除、更换	成品不锈钢门, 详见装饰施工图04	
1幢	立面改造	尺寸详见施工图	玻璃马赛克	改造	详见装饰施工图02
	二层铝合金窗	4樘	铝合金窗	拆除、更换	充拆除生锈防盗网，新做铝合金窗
	成品护柱钢板	5个		拆除、更换	采用8mm厚钢板200+470+200)x2000mm
	卸料口卷闸门	2樘	钢质门	拆除、更换	采用304不锈钢卷闸门(2. 4x3m)
2幢	室外墙面	东面尺寸：27.678米；西面尺寸：27.678米； 北面尺寸：4.21米；高度4.09米	白石灰墙面	翻新	1. 喷或滚刷底外墙漆一遍 2. 喷或滚刷外墙漆二遍
3幢	室外墙面	西面尺寸：3.88米；北面尺寸：4.32米；高度3.09米	白石灰墙面	翻新	1. 喷或滚刷底外墙漆一遍 2. 喷或滚刷外墙漆二遍
	顶棚	长度尺寸：5.52米；宽度5.08米	不锈钢采光板	翻新	详见装饰施工图04
洗桶区	雨棚	57.8m²	镀锌钢结构采光板雨棚	新建	详见装饰施工图04
园子	地面	270m²	水泥地面	拆除地面, 翻新	

华方设计
HF ARCHITECTS

广东华方工程设计有限公司
建筑工程设计甲级 设计证书编号 A144014879
城市规划甲级 人防工程设计乙级


审 定	李 垣	
审 核	黄健雄	
注 册 师	林文辉	
项目负责人	林文辉	
专业负责人	林宇恒	
校 对	林宇恒	
设 计	罗炎芳	
制 图	罗炎芳	

建设单位	中山市城市管理和综合执法局		
工程名称	中心城区垃圾转运站改造提升项目		
子项名称	第一城垃圾转运站		
图纸名称	节点大样图二		
设计号		设计阶段	施 工
专 业	园 建	图 号	B-06
版 次	第一版	日 期	2025.08

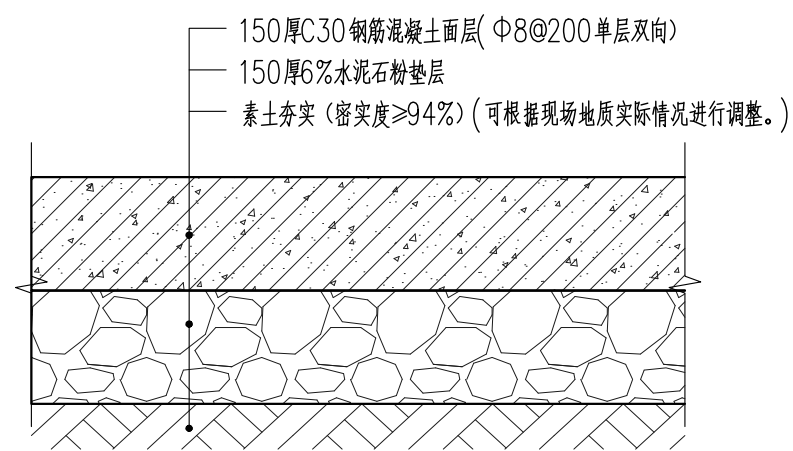


注：混凝土面层分块捣制，随打随抹平，每块长度不大于6m，缝宽20，沥青砂子或沥青处理，松木条嵌缝。

① 地面做法大样 1:10


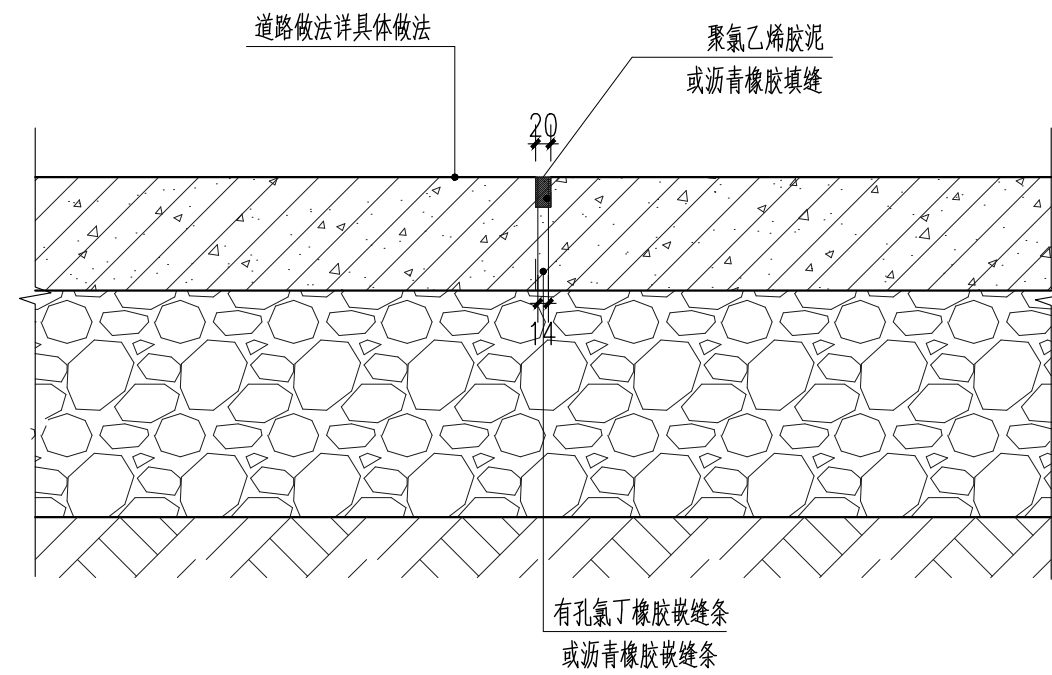


② 混凝土地面基层胀缝剖面图 1:10

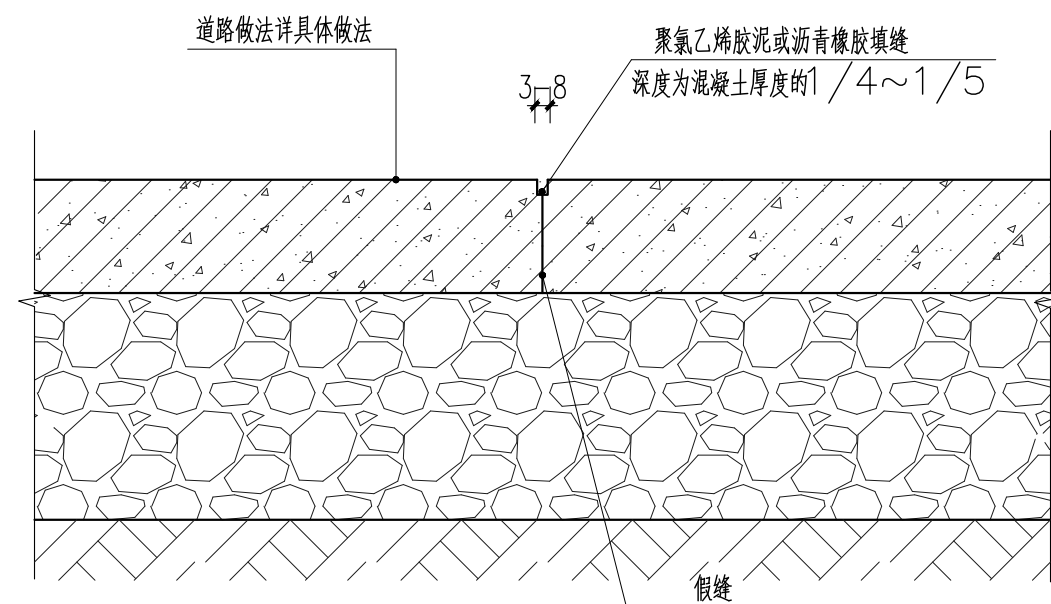

说明: 1. 场地横向每隔20米做胀缝, 纵向每隔30米做胀缝。
2. 场地按6米*6米分块做缩缝。
3. 与不同构筑物衔接时须先做胀缝。

③ 混凝土地面基层缩缝剖面图 1:10

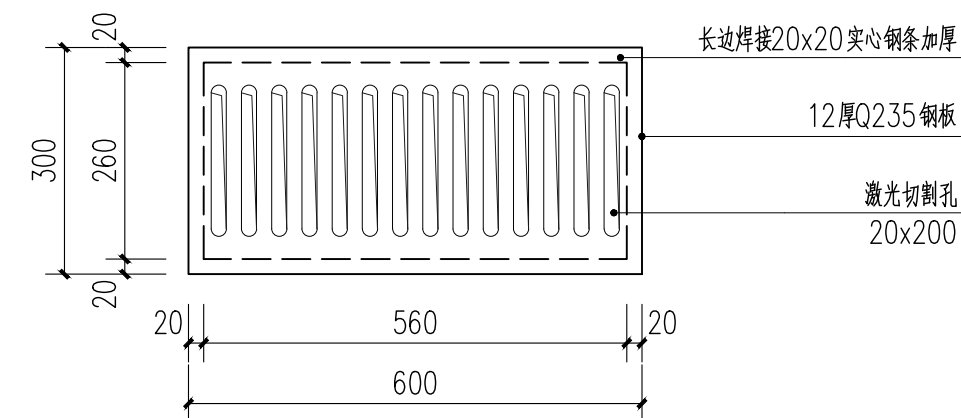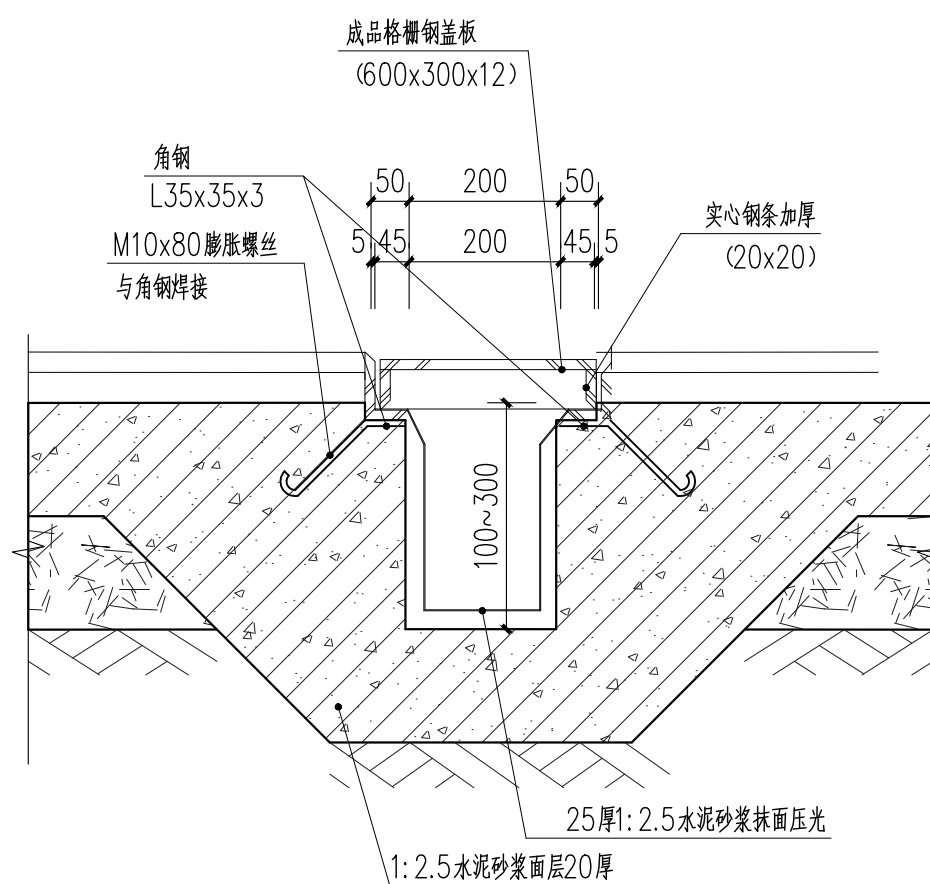

④ 排水沟大样 1:10

排水沟盖板做法大样 1:10


注册章

注册章

出图章

 华方设计 HF ARCHITECTS		
广东华方工程设计有限公司 建筑工程设计甲级 设计证书编号 A144014879 城市规划甲级 人防工程设计乙级		
定	李 垠	
核	黄健雄	
册 师	林文辉	
目负责人	林文辉	
业负责人	林宇恒	
对	林宇恒	
计	罗炎芳	
图	罗炎芳	

建设单位	中山市城市管理和综合执法局		
工程名称	中心城区垃圾转运站改造提升项目		
子项名称	第一城垃圾转运站		
图纸名称	通用大样图		
设计号		设计阶段	施工
专业	园建	图号	B-07
版次	第一版	日期	2025.08

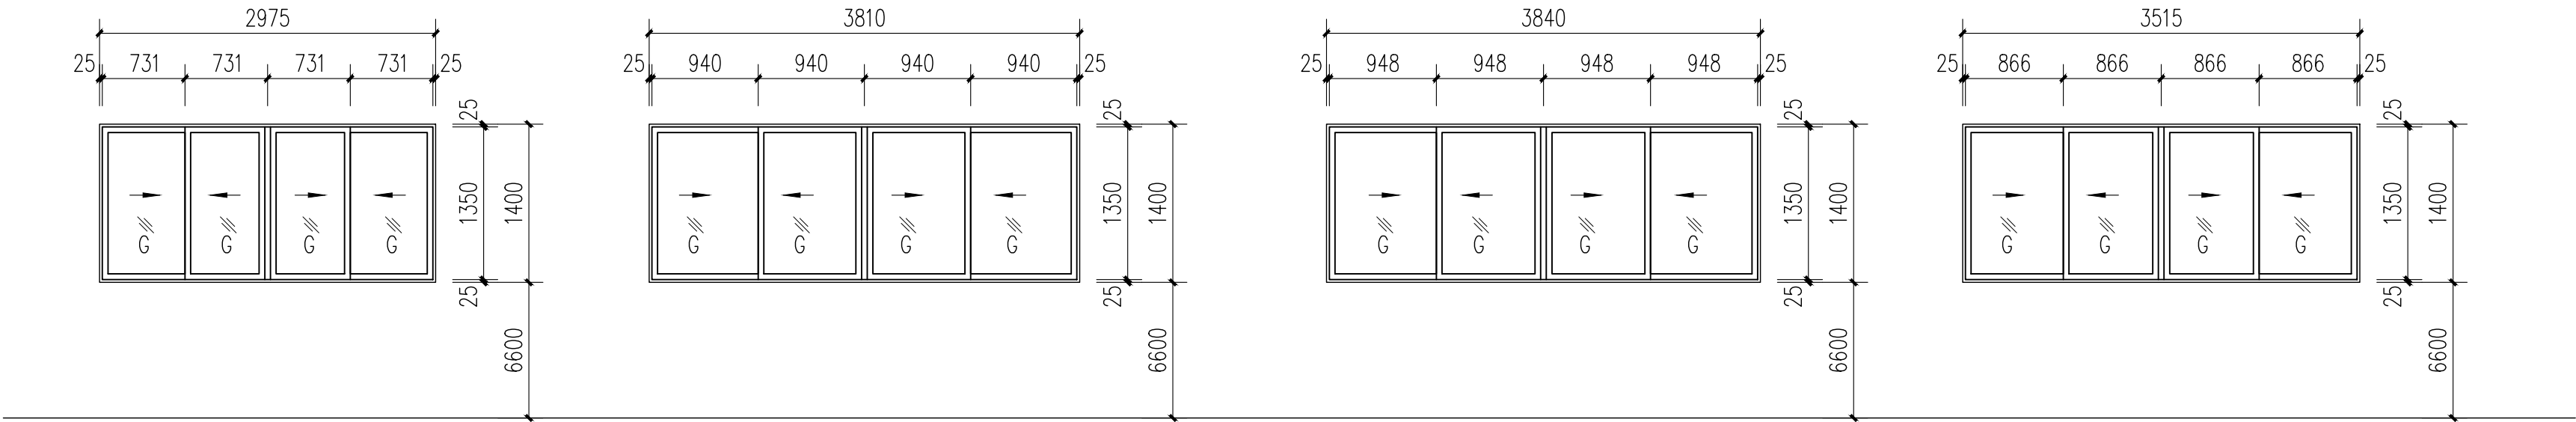

C1

C2

C3

C4

门窗表

类型	设计编号	洞口尺寸 宽X高(mm)	数量				备注
			一层	二层		总数	
窗	C1	2975X1400		1		1	铝合金推拉窗
	C2	3810X1400		1		1	铝合金推拉窗
	C3	3840X1400		1		1	铝合金推拉窗
	C4	3515X1400		1		1	铝合金推拉窗


门窗说明:

1、所有铝合金门窗制作安装严格执行广东省标准《铝合金门窗工程设计、施工及验收规范》DBJ15-30-2002和国家标准《铝合金门窗》JH(9)。本工程铝合金门窗型材表面采用喷涂工艺,其颜色为灰蓝色。	8、本工程外门窗玻璃采用无色透明玻璃。其遮阳系数应不大于0.81。	20、当窗高≥2.0m或面积≥6.0m的窗框宜固定在混凝土或其它可靠构件上。
2、铝合金门窗应由具有相应资质的专业厂家依据本设计并按中南标98ZJ641、98ZJ721进行施工。幕墙工程应由专业公司进行二次设计。木门按中南标98ZJ681进行制作施工。	9、门窗表中数值为洞口尺寸,大样图为构造尺寸。	21、铝合金门窗安装前,应撕去与水泥砂浆接触处的包装纸并涂刷聚氨脂清漆等保护剂。门窗框与墙体安装缝隙宜用防水砂浆或聚合物水泥砂浆嵌填饱满,必要时也可采用注浆工艺。不得使用混合砂浆嵌缝。
3、玻璃幕墙必须按照《玻璃幕墙工程技术规范》(JGJ102-2003)由取得资质审查合格和登记注册的企业进行技术设计及制作安装。	10、本工程外门窗抗风压性能风荷载标准值wk= 0.73 Kpa。外窗抗风性能指标: 2.076 kN/m²	22、无室外阳台的外窗台距室内地面高度小于0.9m时,必须采用安全玻璃并加设可靠的防护措施。护栏设置参照国家标准图集15J403-1(窗)。窗台高度低于0.6m的凸窗,其计算高度应从窗台面开始计算。
4、除注明外铝合金平开窗为70系列,推拉窗为90系列,平开门为70系列,推拉门为90系列,地弹簧门为100系列。铝合金门型材截面主要受力部位最小实测壁厚应不小于2.2mm,窗型材截面主要受力部位最小实测壁厚应不小于1.8mm。	11、本工程1-9层外窗的气密性:在10Pa压差下,每小时每米缝隙的空气渗透量不应大于2.5m³,且每小时每平方米面积的空气渗透量不应大于7.5m³。	23、所有铝合金落地门的玻璃在距地面1.2m处设置醒目标志以警示。
5、门窗玻璃应执行《建筑玻璃应用技术规程》JGJ113-2015,下列部位应使用安全玻璃(钢化玻璃或夹胶玻璃)	12、本工程外门窗水密性能风压力差值ΔP= 0.6 Kpa。	24、所有铝合金门窗施工前,应根据本门窗大样图做出详细装配图,并经设计人员复核后方可施工。
a、窗台高度小于600的凸窗,从窗台面起900高范围内均应采用安全玻璃,从楼地面算起900高范围内的窗均应采用安全玻璃。	13、本工程空气计权隔声量外窗不应小于30dB,户门不应小于25dB。	25、防火门的设置应符合下列的规定:
b、窗台小于900的外窗、层数≥7层时的外窗玻璃。	14、居住建筑东、西向外窗必须采取建筑外遮阳措施,建筑外遮阳系数不应大于0.8	1)应具有自闭功能。双扇防火门应具有按顺序关闭的功能;
c、窗玻璃单块≥1.5m²。所有门玻璃。	15、铝合金推拉外门、推拉窗的扇应有防止从室外拆卸的装置。推拉窗用于外墙时,必须安装防止窗扇在负压下向室外脱落的装置。	2)常开防火门应在火灾时自行关闭,并应有信号反馈的功能;
d、玻璃幕墙。	16、推拉窗扇应设限位装置。外窗下框宜有泄水结构或泄水口。	3)防火门内外两侧应能手动开启;
6、门窗图中“G”为钢化玻璃,“F”为防火安全玻璃。耐火极限大于0.9小时。	17、铝合金窗框外周边应留宽4mm深8mm的槽,防水胶嵌缝。所有螺丝配件均应为铜质或不锈钢。	4)设置在变形缝附近时,防火门开启后,其门扇不应跨越变形缝,并应设置在楼层较多的一侧。
7、除注明外门玻璃为6mm厚,窗玻璃为6mm厚。厚度需符合《玻璃技术应用规程》。	18、每条窗边框与墙体的连接固定点不得少于2处,间距不得大于0.5m,固定点距边框端部应≤0.2m。	26、本图门窗大样均采用1:50比例。
	19、与门窗框扇型材连接用的紧固件应采用不锈钢件,不得采用铝合金抽芯铆钉做门窗构件受力连接紧固件。	27、以上各条用于本工程。

注册章

注册章

出图章

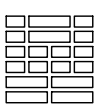

华方设计
HF ARCHITECTS

广东华方工程设计有限公司

建筑工程设计甲级设计证书编号 A144014879

城市规划甲级

人防工程设计乙级

审 定 李 垣

审 核 黄健雄

注 册 师 林文辉

项目负责人 林文辉

专业负责人 林宇恒

校 对 林宇恒

设 计 罗炎芳

制 图 罗炎芳

建设单位 中山市城市管理和综合执法局


工程名称 中心城区垃圾转运站改造提升项目

子项名称 第一城垃圾转运站

图纸名称 门窗大样图

设计号		设计阶段	施工
专业	园建	图号	B-08
版次	第一版	日期	2025.08

建筑							
结构							
电气							
暖通							
给排水							
工艺							
自控							

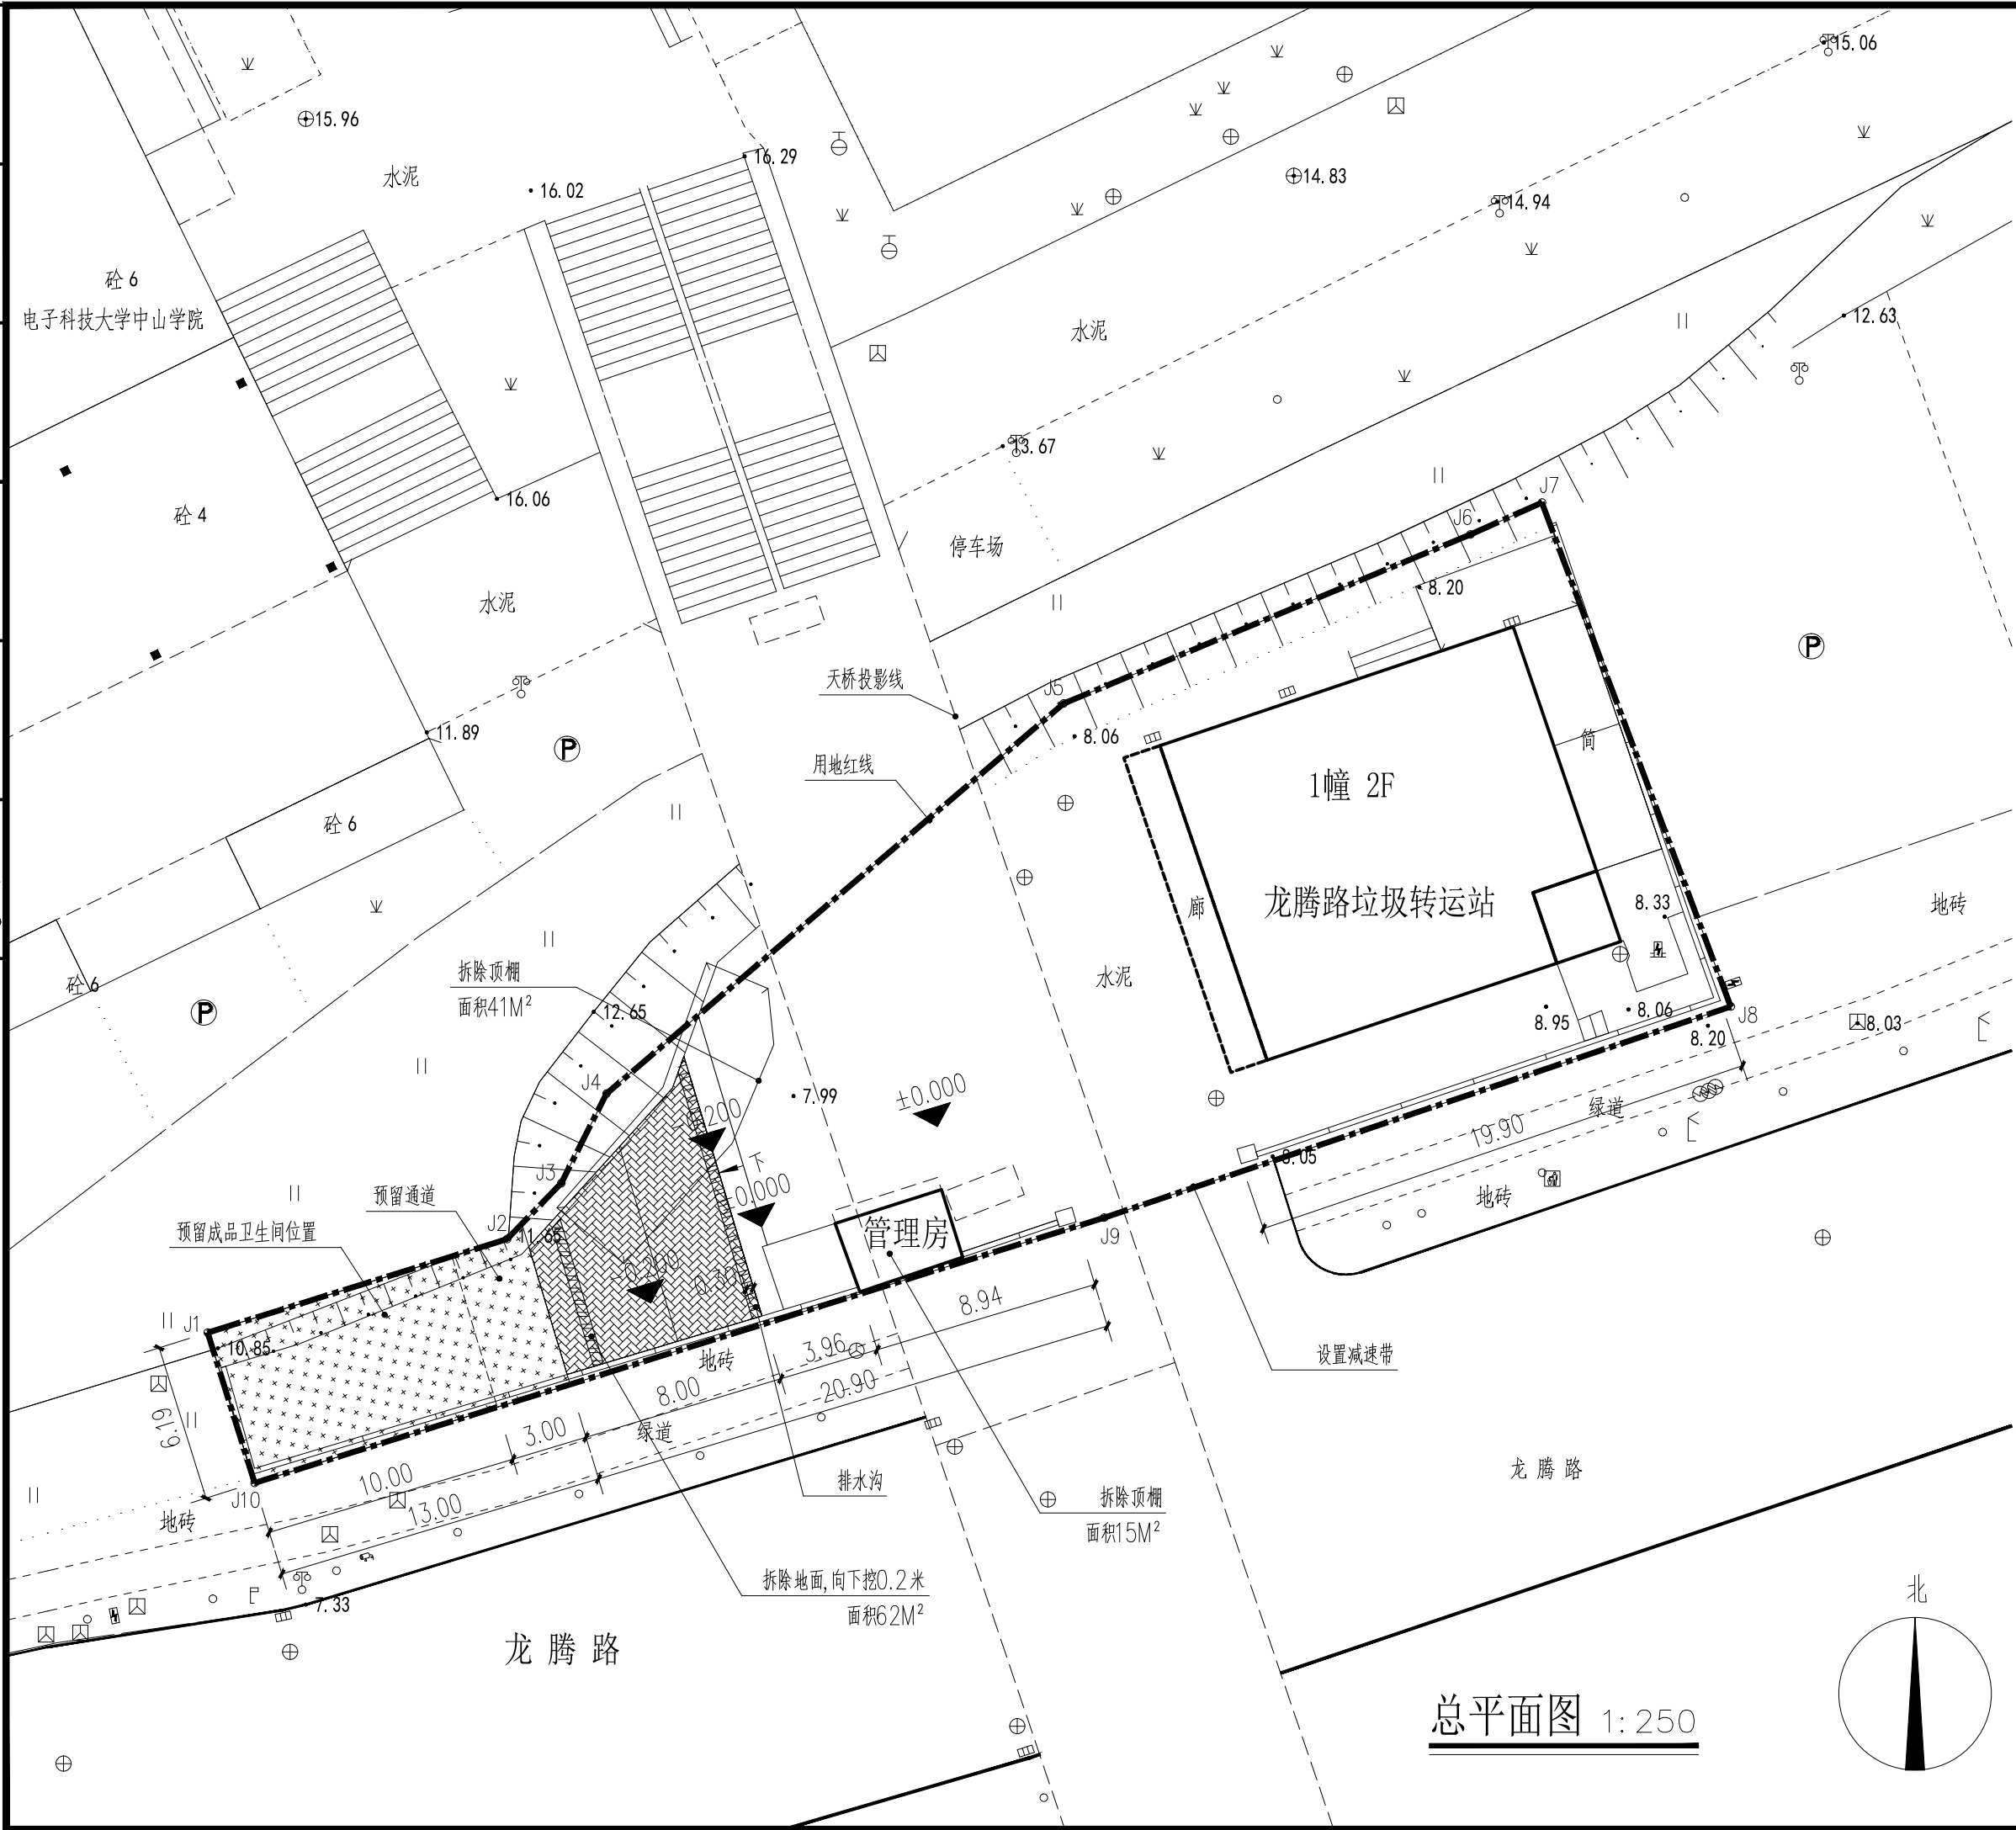

注册章

出图章




华方设计

HF ARCHITECTS

广东华方工程设计有限公司

建筑工程设计甲级设计证书编号 A144014879


城市规划甲级

 审 定	李 恒	
审 核	黄健雄	
注 册 师	林文辉	
项目负责人	林文辉	
专业负责人	林宇恒	
校 对	林宇恒	
设 计	罗炎芳	
制 图	罗炎芳	


建设单位	中山市城市管理和综合执法局
工程名称	中心城区垃圾转运站改造提升项目
子项名称	龙腾路垃圾转运站
图纸名称	总平面图

设计号		设计阶段	施工
专业	园建	图号	C-01
版次	第一版	日期	2025.08

建筑				暖通	
结构				给排水	
电气				工艺	
暖通				自控	

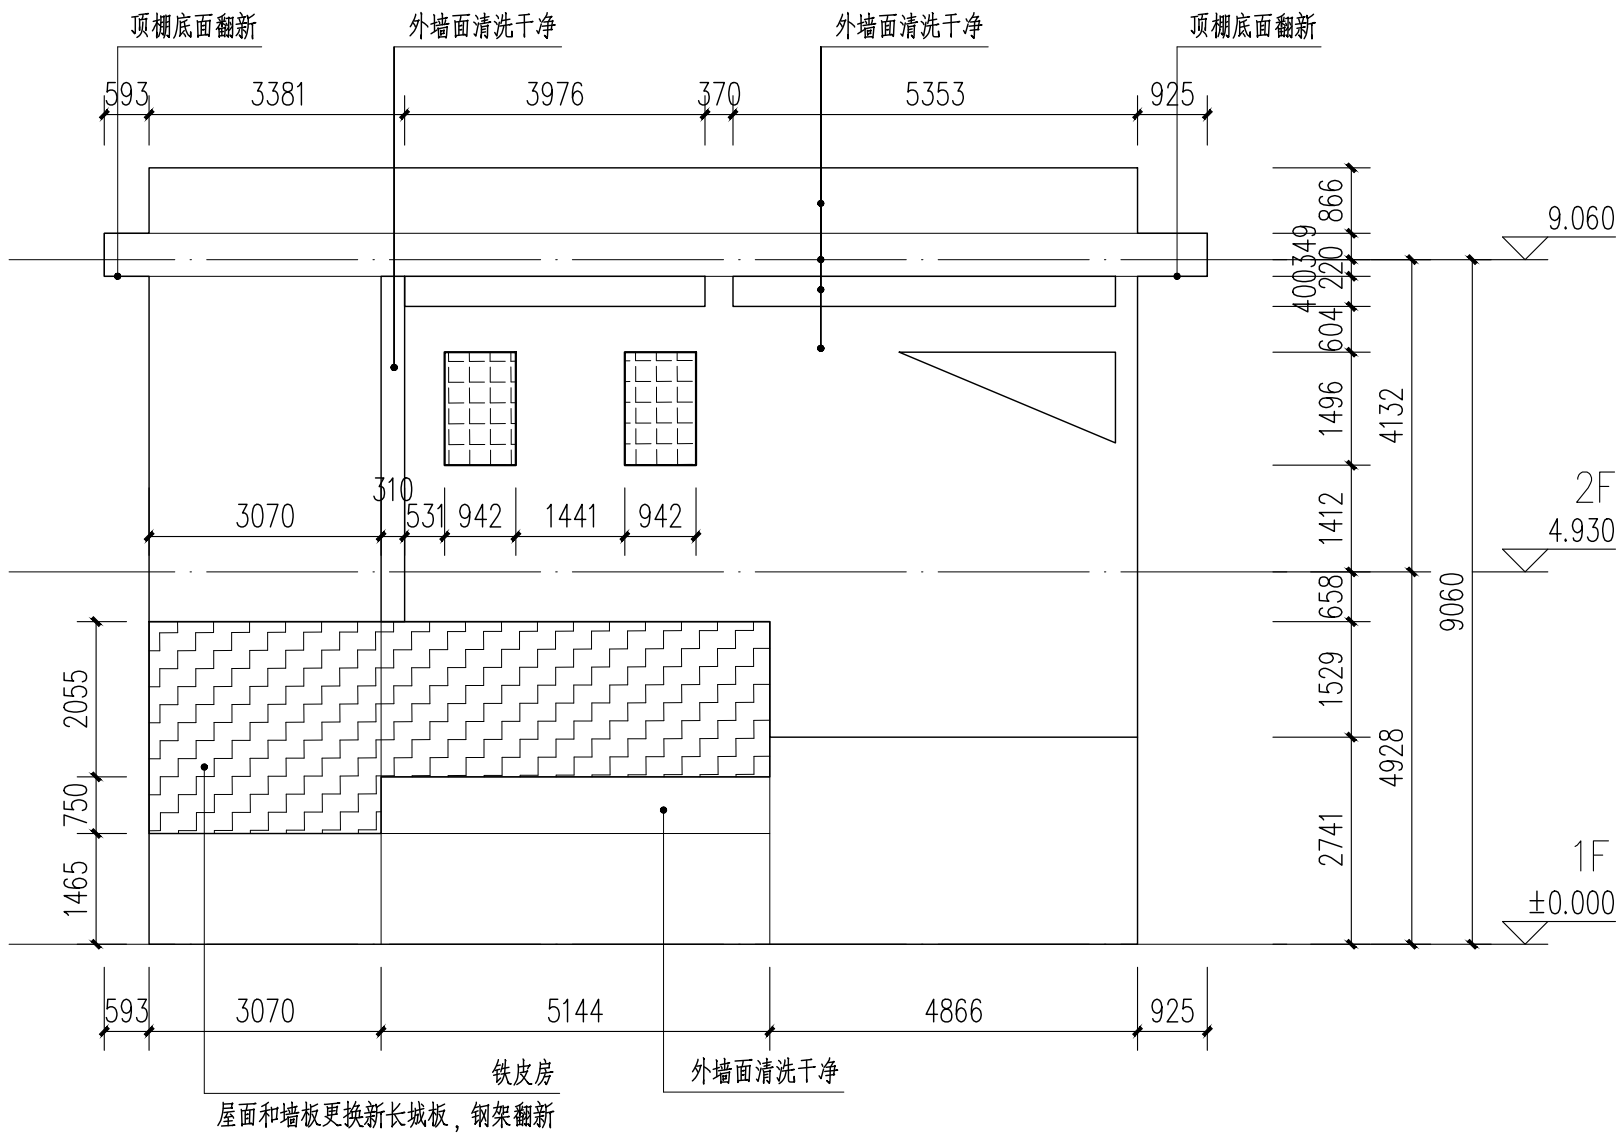


1幢东立面 1:100

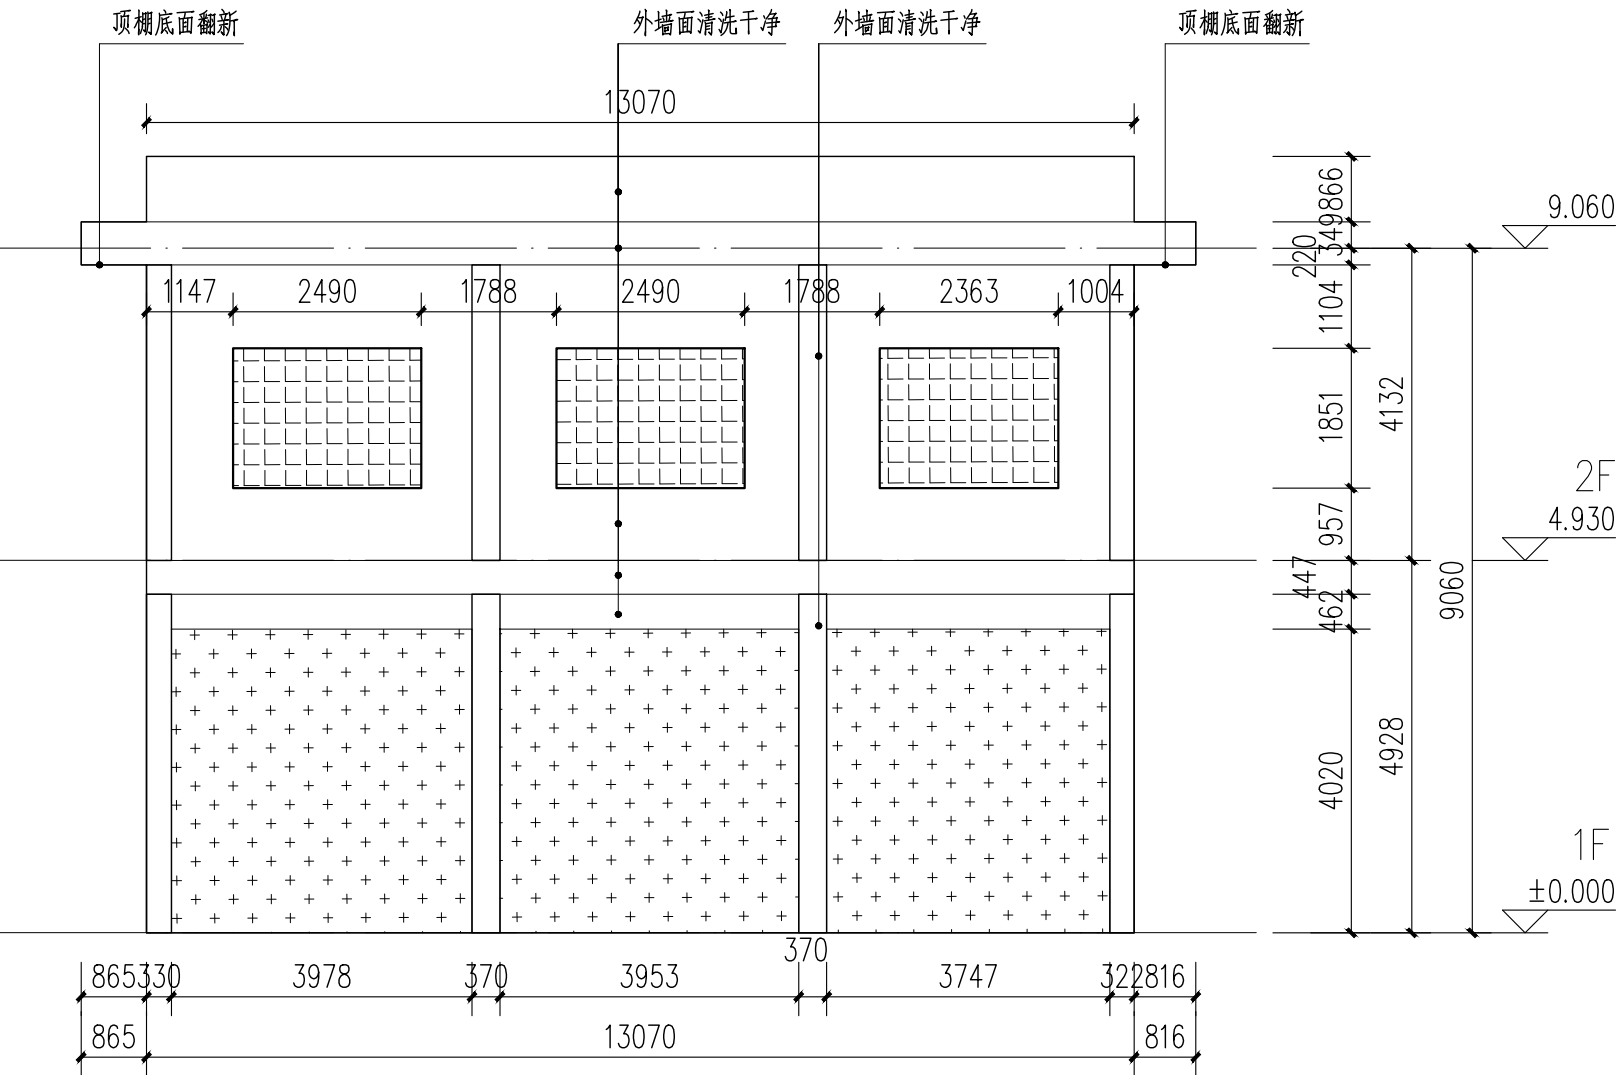


1幢西立面 1:100

房屋编号	东立面	南立面	西立面	北立面	合计
1幢	135.26	144.56	135.25	156.72	571.79


注 建筑外墙保持原有构造做法, 只做清洗后新增喷涂真石漆。

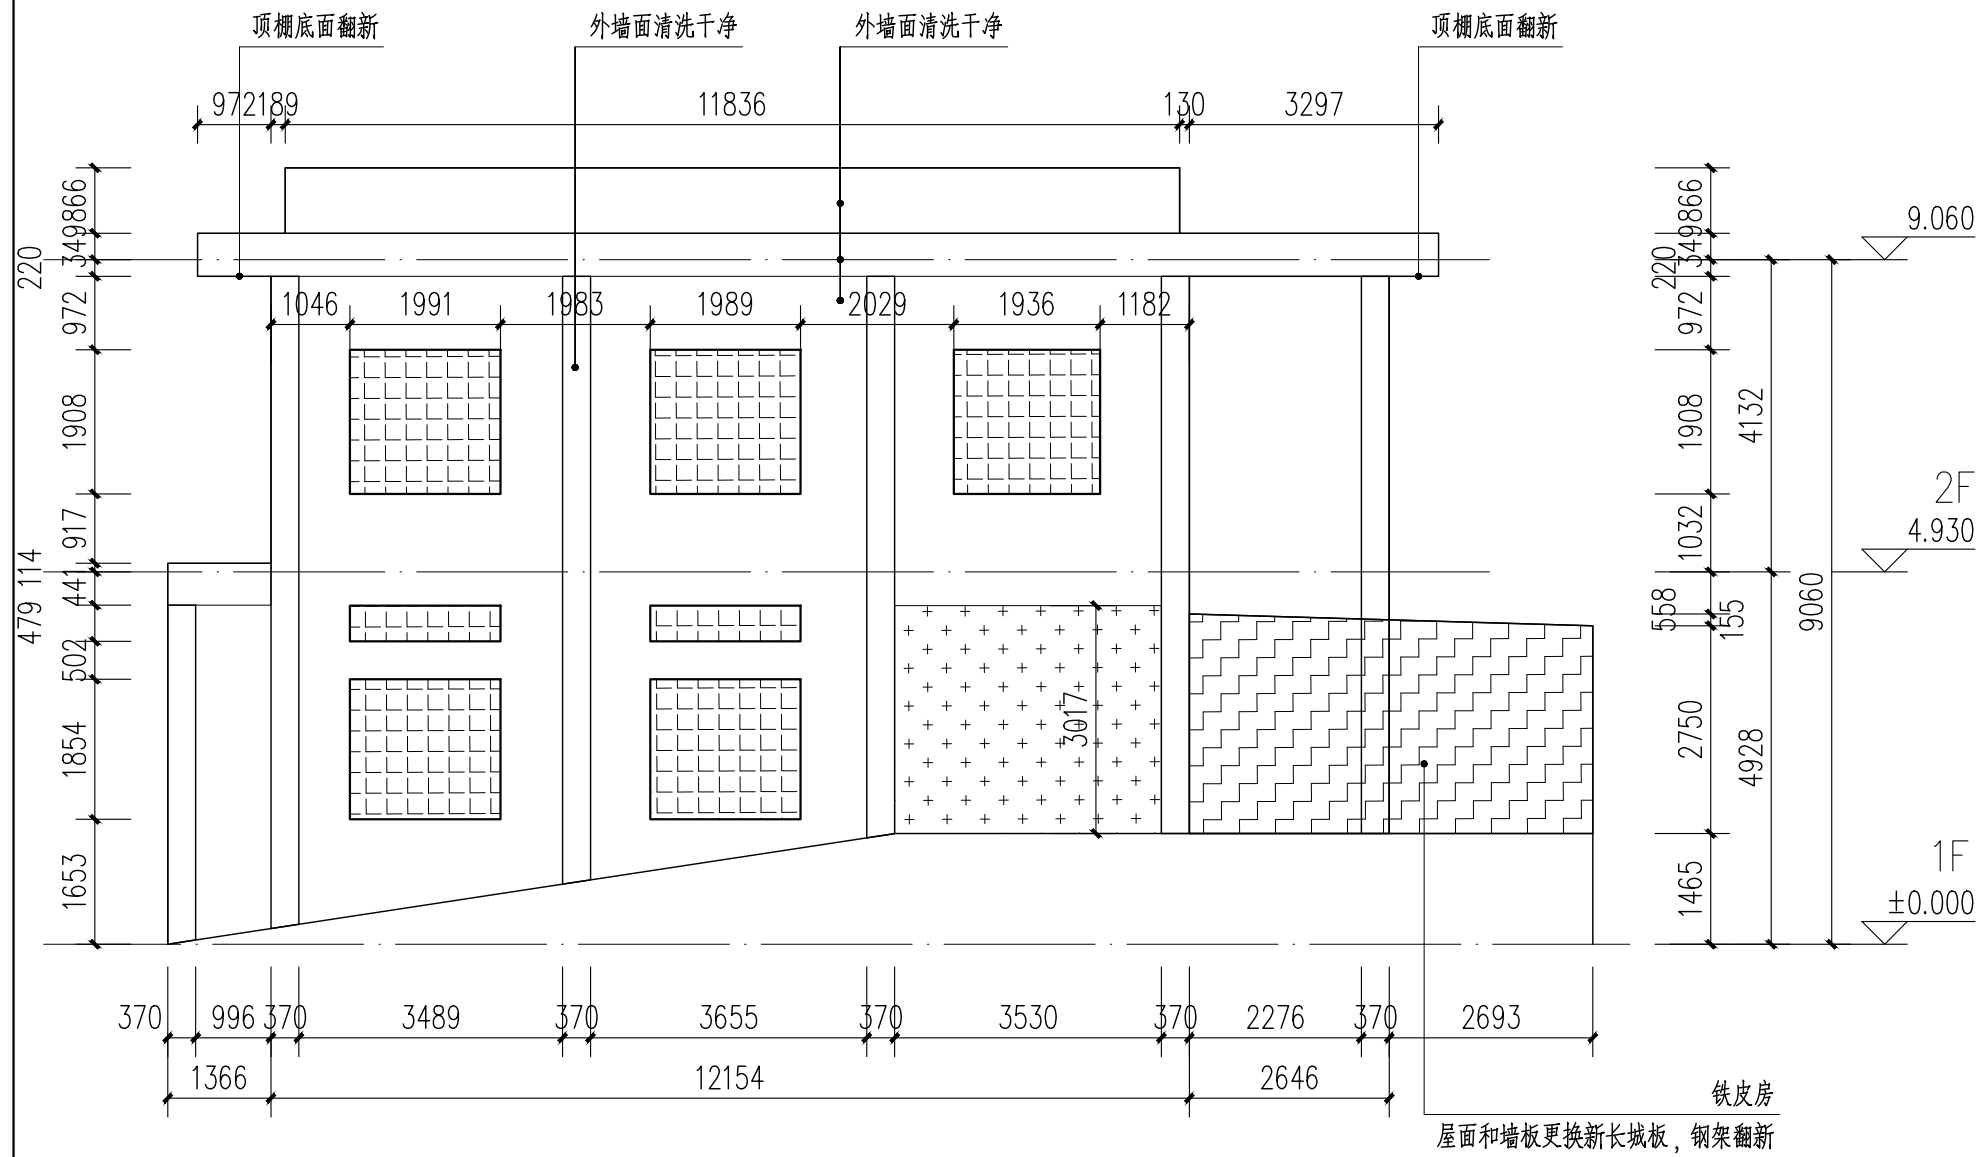

1幢南立面 1:100

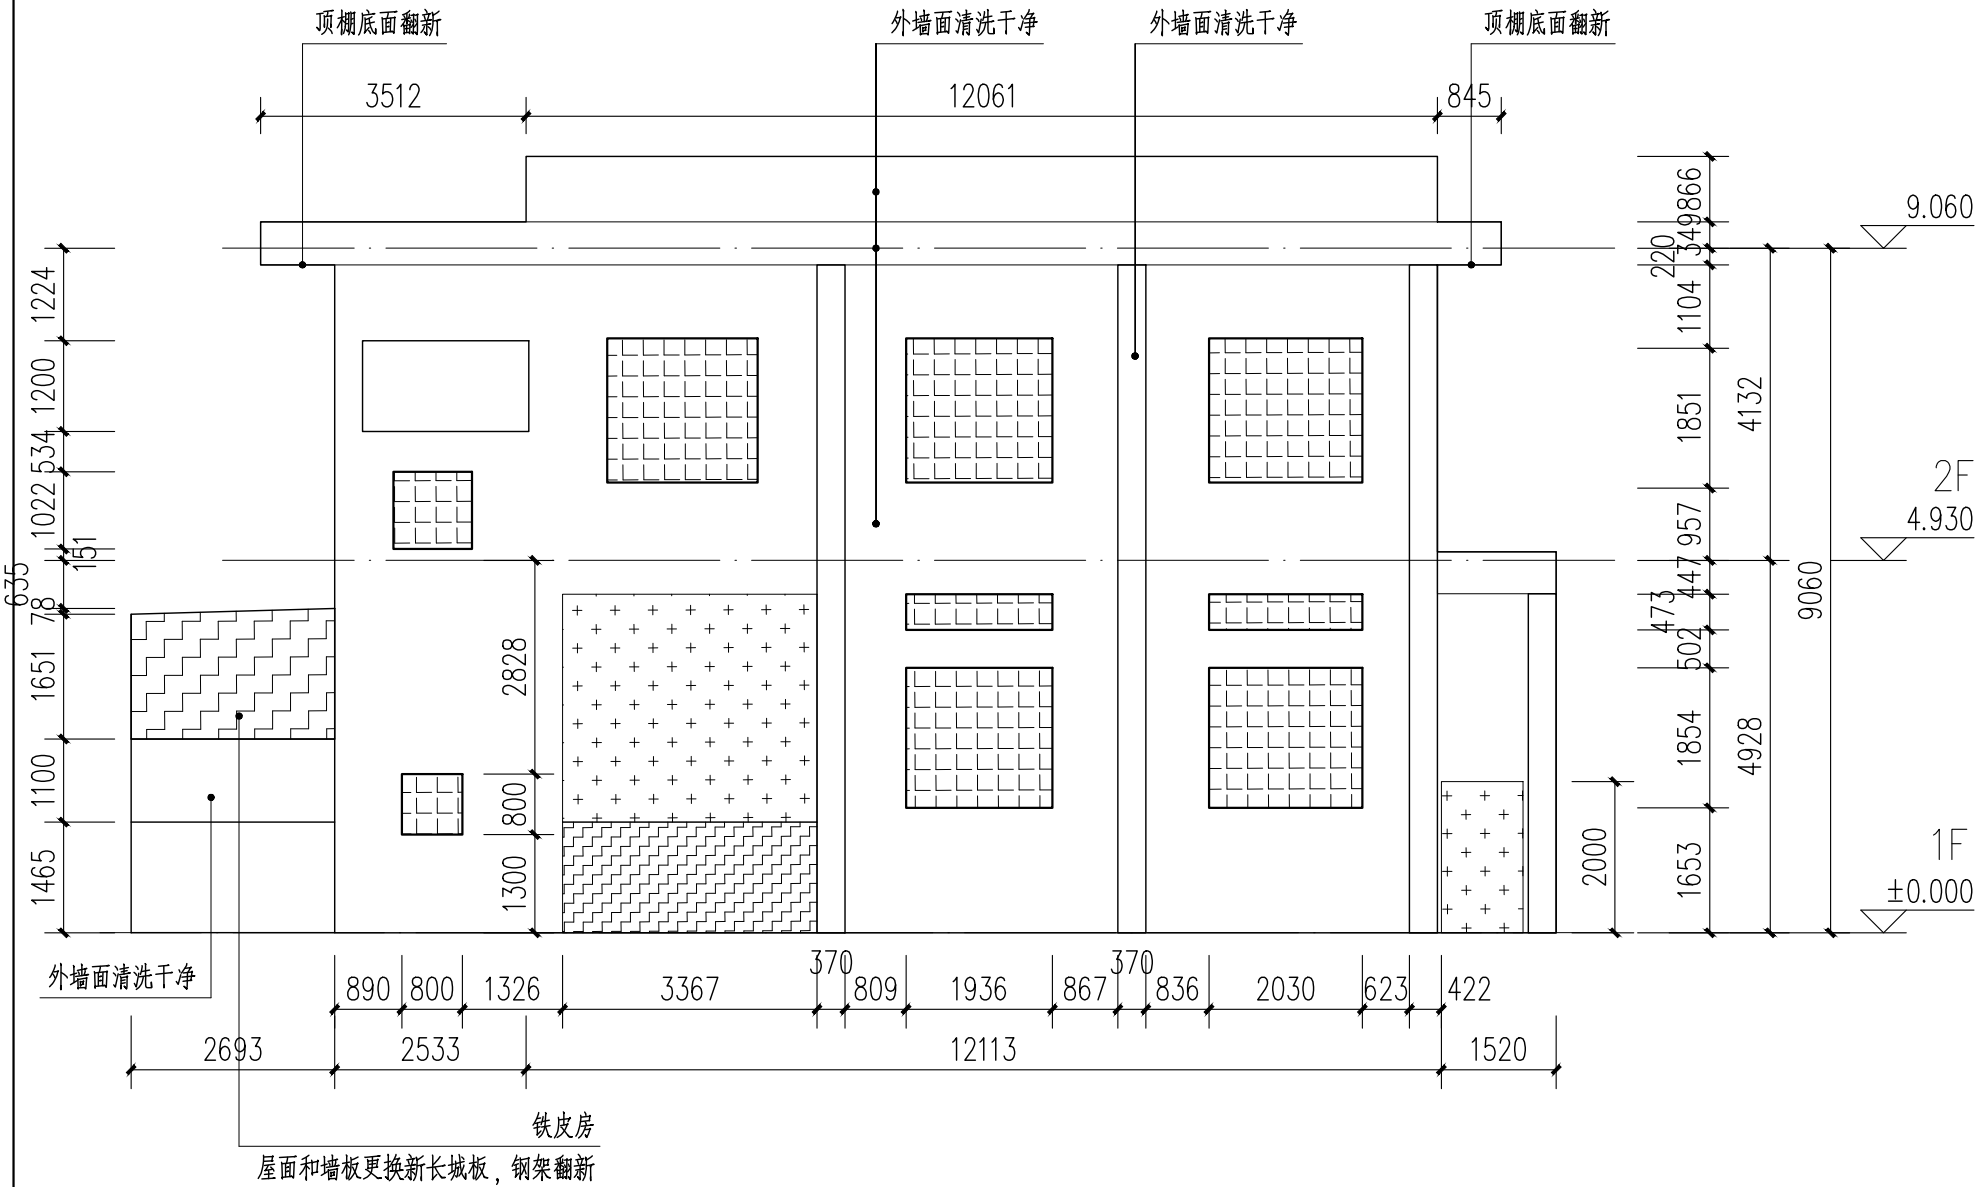

1幢北立面 1:100

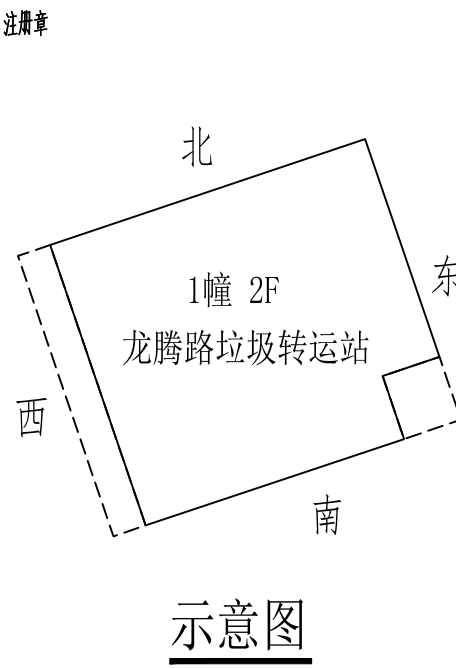

过墙章	
出图章	

华方设计
HF ARCHITECTS


广东华方工程设计有限公司

建筑工程设计甲级设计证书编号 A144014879

城市规划甲级 人防工程设计乙级

审 定	李 垣	李 垣
审 核	黄健雄	黄健雄
注 册 师	林文辉	林文辉
项目负责人	林文辉	林文辉
专业负责人	林宇恒	林宇恒
校 对	林宇恒	林宇恒
设 计	罗炎芳	罗炎芳
制 图	罗炎芳	罗炎芳

建设单位	中山市城市管理和综合执法局		
工程名称	中心城区垃圾转运站改造提升项目		
子项名称	龙腾路垃圾转运站		
图纸名称	1幢立面图		
设计号		设计阶段	施工
专业	园建	图号	C-03
版次	第一版	日期	2025.08

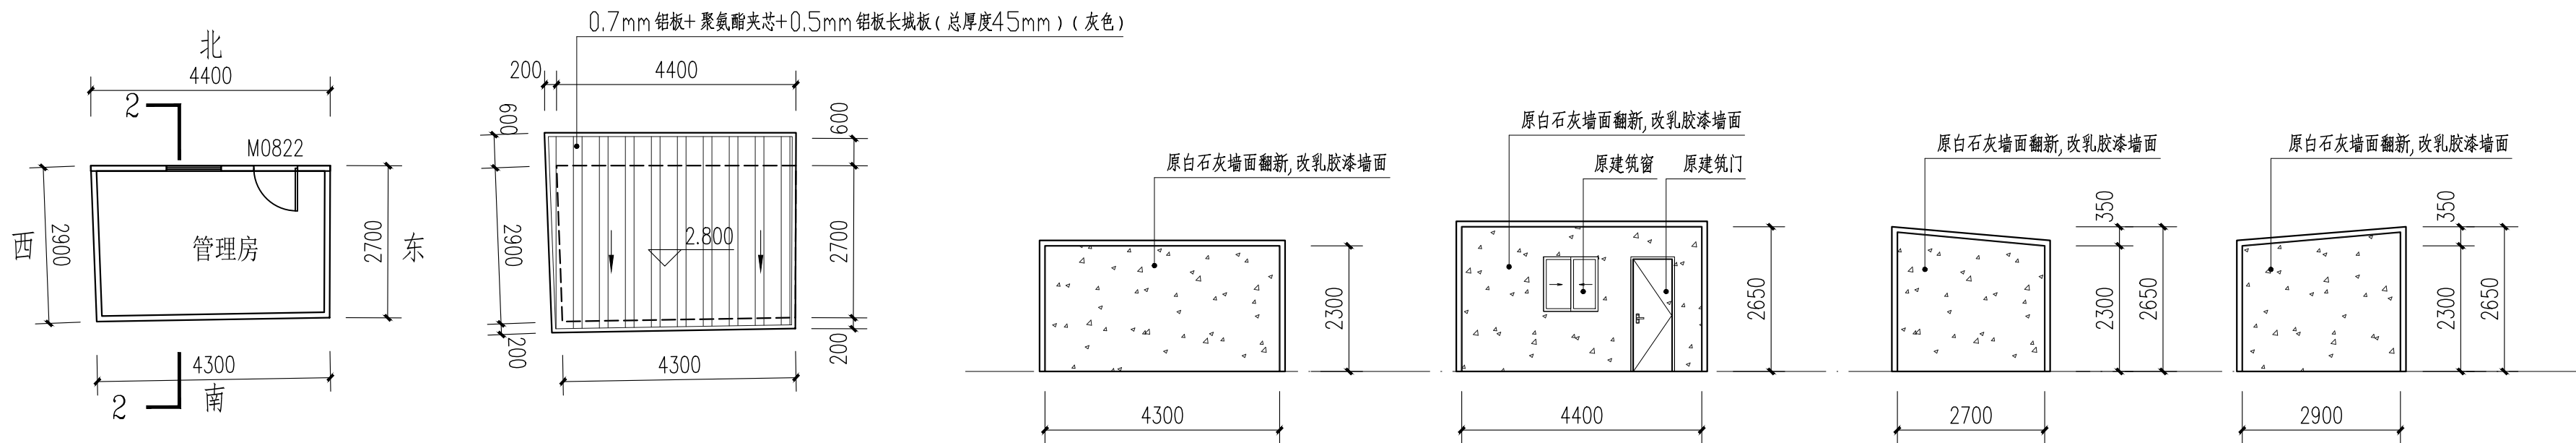[illegible]

管理房一层平面图 1:100

管理房屋顶层平面图 1:100

南立面图(室内) 1:100


北立面图(室内) 1:100

东立面图(室内) 1:100


南西面图(室内) 1:100

项目改造清单(龙腾路垃圾转运站)					
部位		数量	现状	整改措施	整改成果和做法
围墙	外立面（内外两面）	长81.6m，高2.1m	米黄色面砖	清洗，围城上方黄色砖部分采用灰色真石漆，其他位置采用米白色真石漆	1. 刷专用界面剂一遍
					2. 涂饰底层涂料
					3. 喷涂主层涂料
					4. 涂饰面层涂料二遍
	入口门	1樘(6.9*2.1m)	钢质门	拆除、更换	不锈钢无轨自动伸缩门, 详见A-06图
1幢	外墙面	尺寸详见施工图	米黄色面砖	清洗	详见装饰施工图P-01
	室外顶棚底面	尺寸详见施工图	白石灰墙面	翻新	1、铲除面层并清理干净
					2、基层配套界面处理
					3、2厚柔韧型腻子分遍刮平
					4、刷或滚底漆一遍，无机涂料两遍；
卸料口卷闸门	2樘	钢质门	拆除、更换	采用304不锈钢卷闸门(2.4x3m)	
室外管理房	顶棚	15m²	镀锌钢结构采光板雨棚	拆除、更换	长城板, 详见A-05图
	室内墙面	尺寸详见施工图	白石灰墙面	翻新	1、铲除面层并清理干净（不同材料交界处挂Φ0.5@25X25镀锌铁丝网300宽；
					2、20厚1:3水泥砂浆分层抹灰；
					3、满刮腻子两遍，打磨平整；
					4、刷或滚底漆一遍，无机涂料两遍；
洗桶区	雨棚	60m²	镀锌钢结构采光板雨棚	拆除. 更换	长城板, 详见A-04图
	拆除地面	62m²		拆除地面, 向下挖0.2米	
	新建水泥地面	336m²		新建	
	路沿石	23m		新建	详见A-04图
铁皮房	顶棚	22m²	长城板	拆除、更换	0.7mm铝板+聚氨酯夹芯+0.5mm铝板长城板（总厚度45mm）
	墙面	40m²	长城板	拆除、更换	0.7mm铝板+聚氨酯夹芯+0.5mm铝板长城板（总厚度45mm）
	钢架		钢架	翻新	1、清洁表面；2、涂抹一层防锈底漆；3、涂抹一层专用涂料。（加固转接部位，对已剥落或受损部位进行修复）


[illegible]

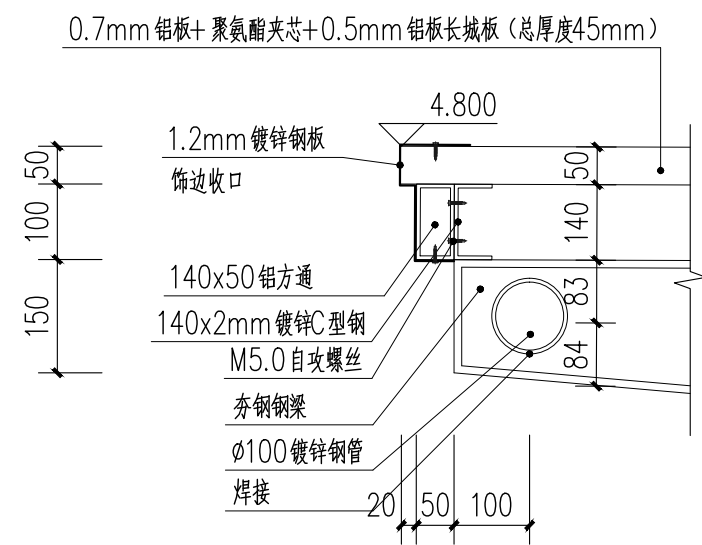

节点大样 1:10

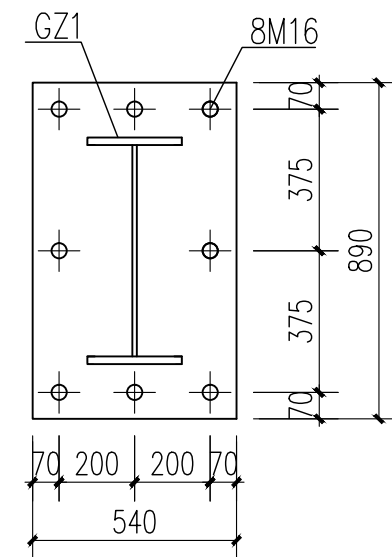


a-a剖面图

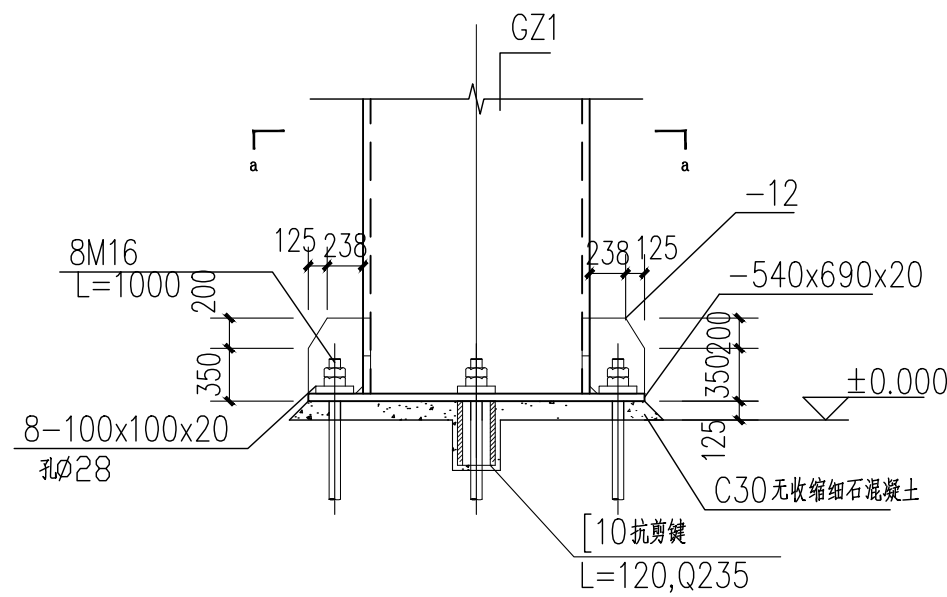


2 GZ1柱脚大样


注: 图中未注明的角焊缝焊脚尺寸为8mm.

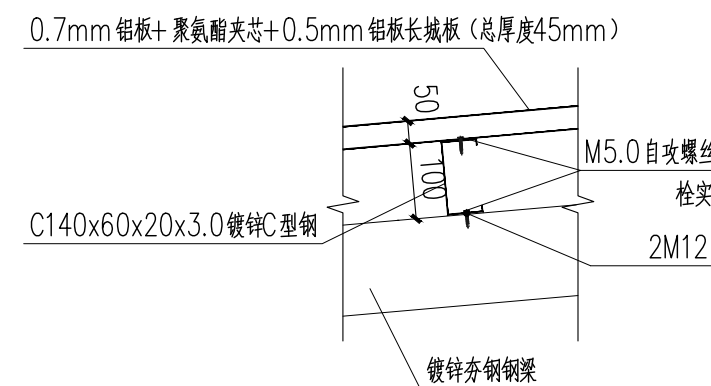


③ 节点大样 1:10

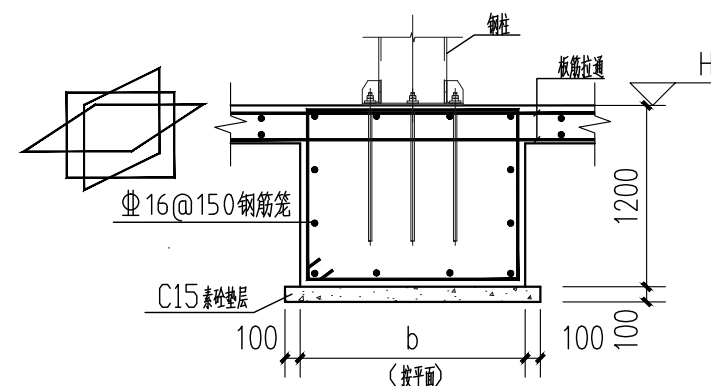


柱墩大样 1:50

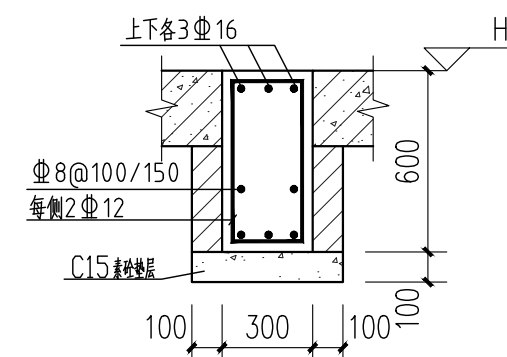

JKL1大样 1:25

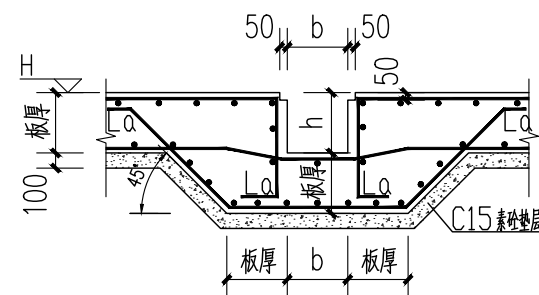

排水沟大样图 1:50
注:图中未注明的钢筋同底板筋

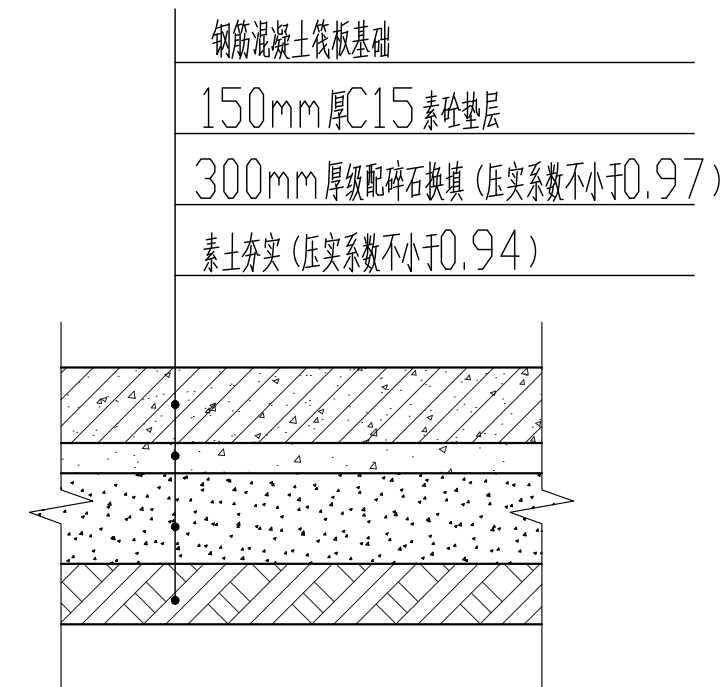


地基处理大样 1:25




④ 大门意向图

说明: 1.大门样式以甲方选定为准。
2.具体由厂家二次深化设计及安装。

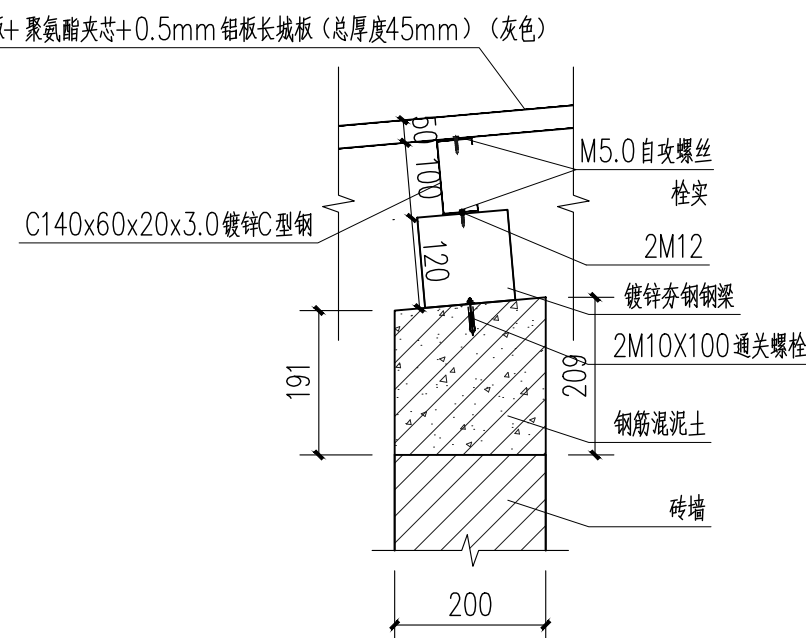

5 节点大样 1:10

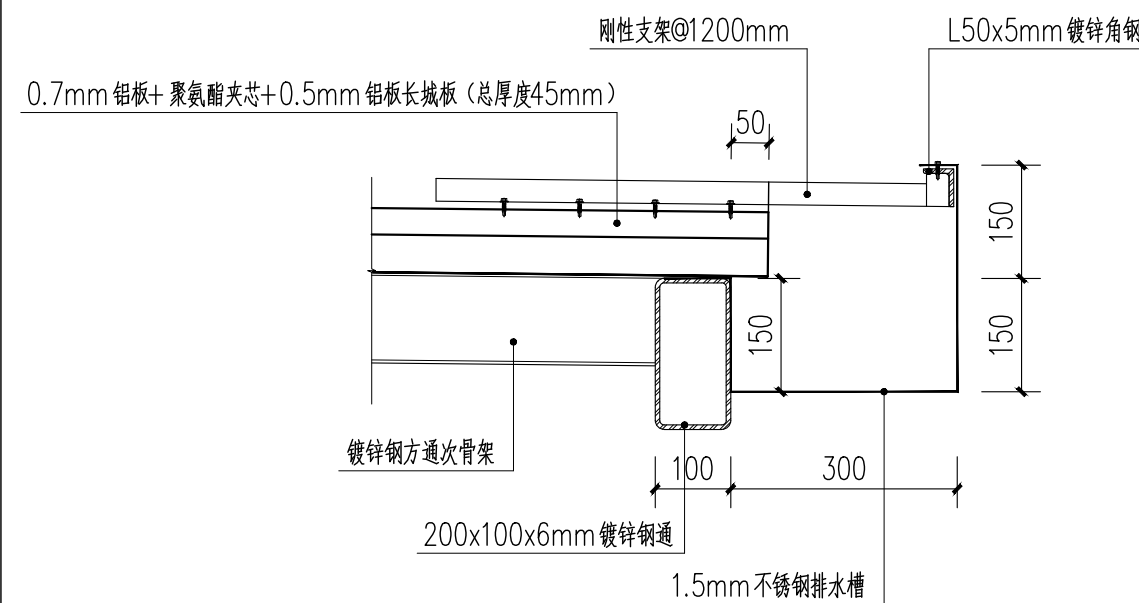

⑥ 节点大样 1:10



注册章

注册章

出图章

 **华方设计**
HF ARCHITECTS


广东华方工程设计有限公司
建筑工程设计甲级 设计证书编号 A144014879
城市规划甲级 人防工程设计乙级

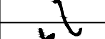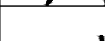审 定	李 恒	
审 核	黄健雄	
注 册 师	林文辉	
项目负责人	林文辉	
专业负责人	林宇恒	
校 对	林宇恒	
设 计	罗炎芳	
制 图	罗炎芳	



建设单位	中山市城市管理和综合执法局
工程名称	中心城区垃圾转运站改造提升项目
子项名称	龙腾路垃圾转运站
图纸名称	节点大样图

设计号		设计阶段	施工
专业	园建	图号	C-06
版次	第一版	日期	2025.08

道路工程	给排水工程	电气工程	暖通工程	结构工程	建筑专业
道路工程	给排水工程	电气工程	暖通工程	结构工程	建筑专业
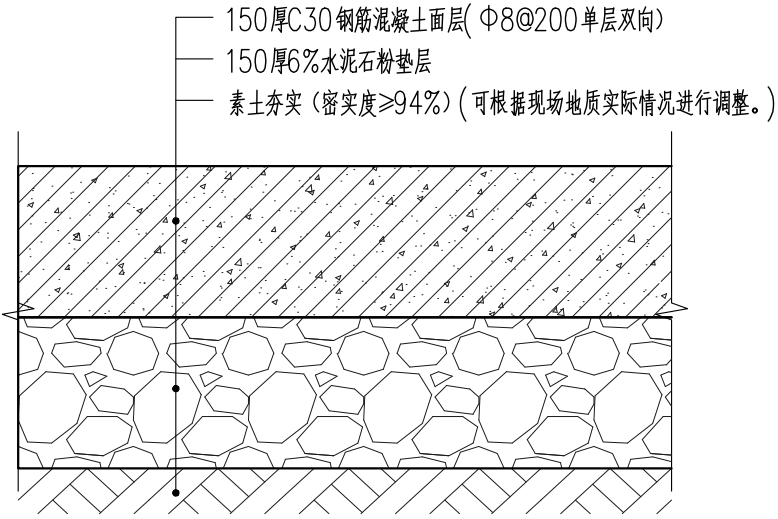

注：混凝土面层分块浇筑，随打随抹平，每块长度不大于6m，缝宽20，沥青砂子或沥青处理，松木条嵌缝。


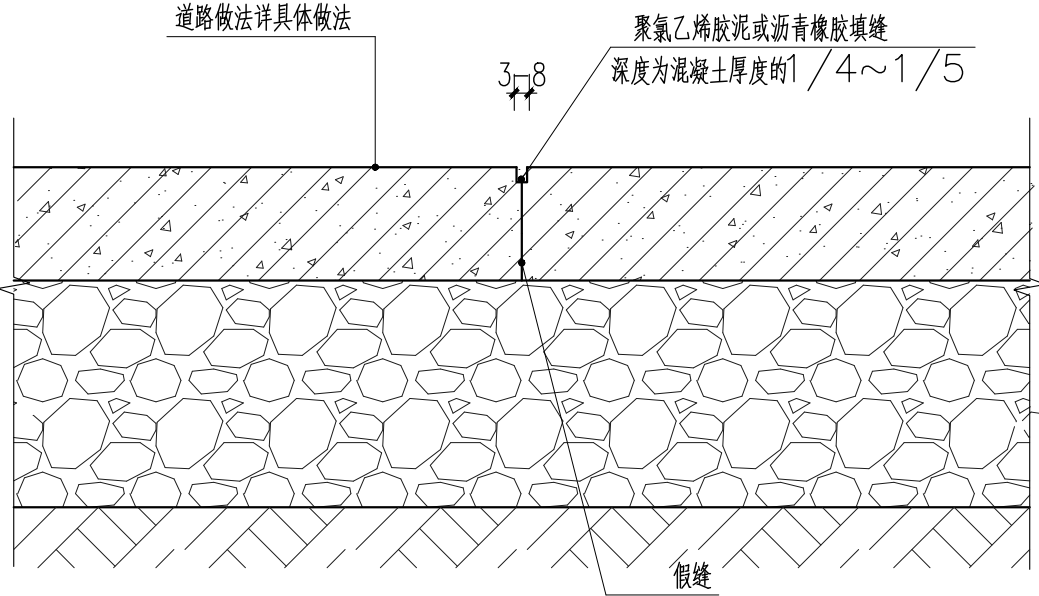
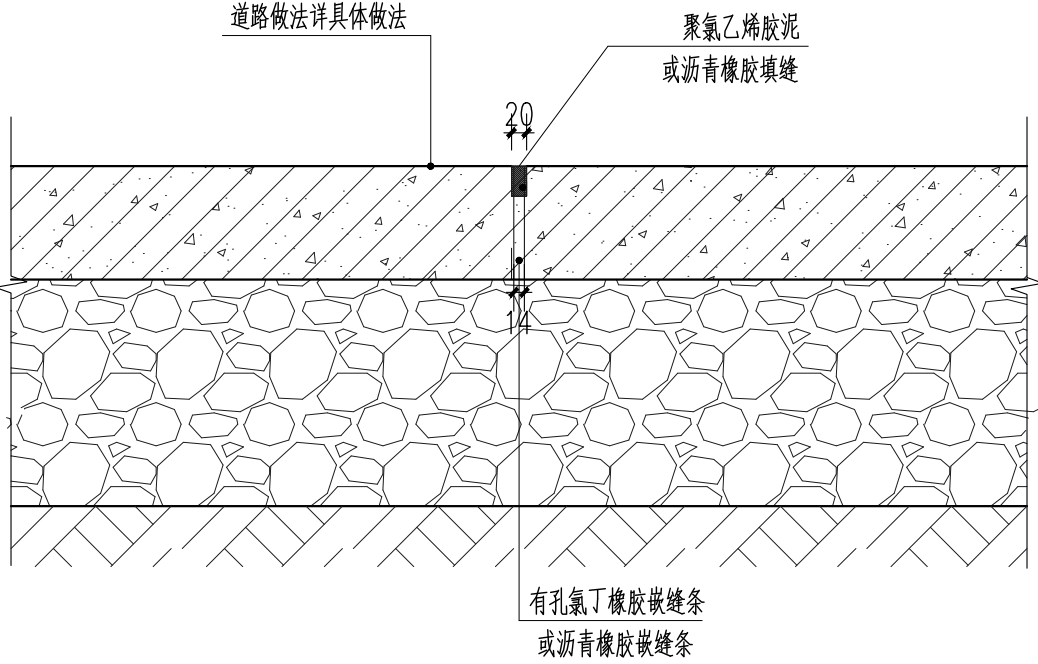


说明：1.场地横向每隔20米做胀缝，纵向每隔30米做胀缝。
2.场地按6米×6米分块做缩缝。
3.与不同构筑物衔接时须先做胀缝。

① 地面做法大样 1:10

② 混凝土地面基层胀缝剖面图 1:10

③ 混凝土地面基层缩缝剖面图 1:10

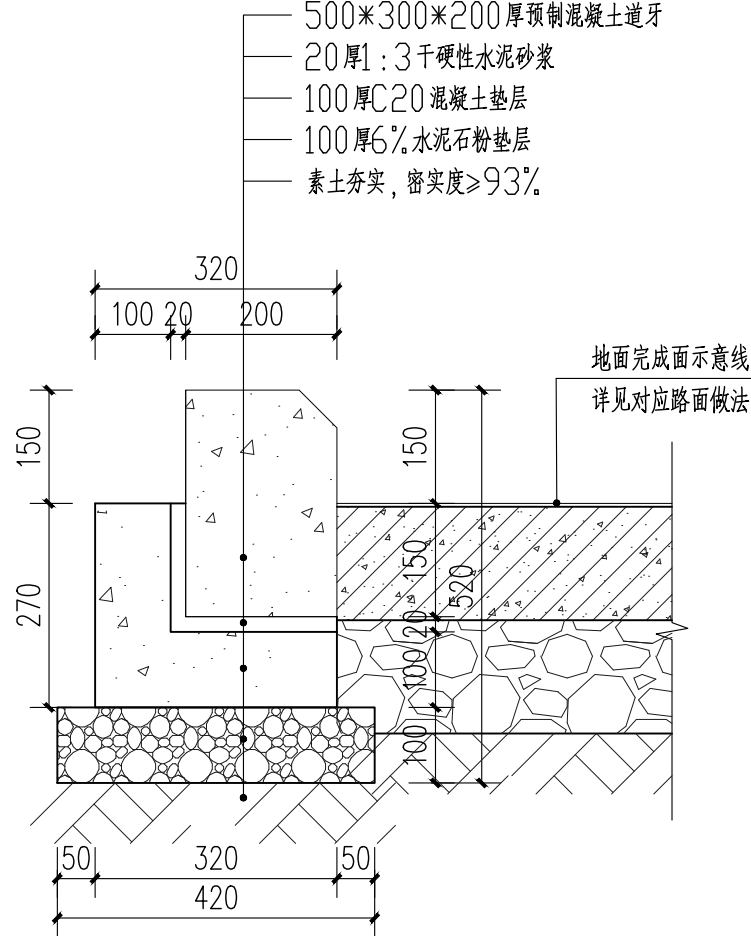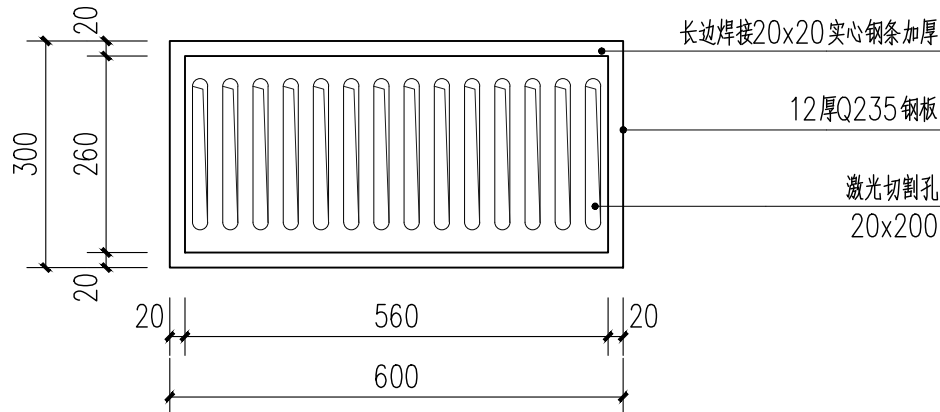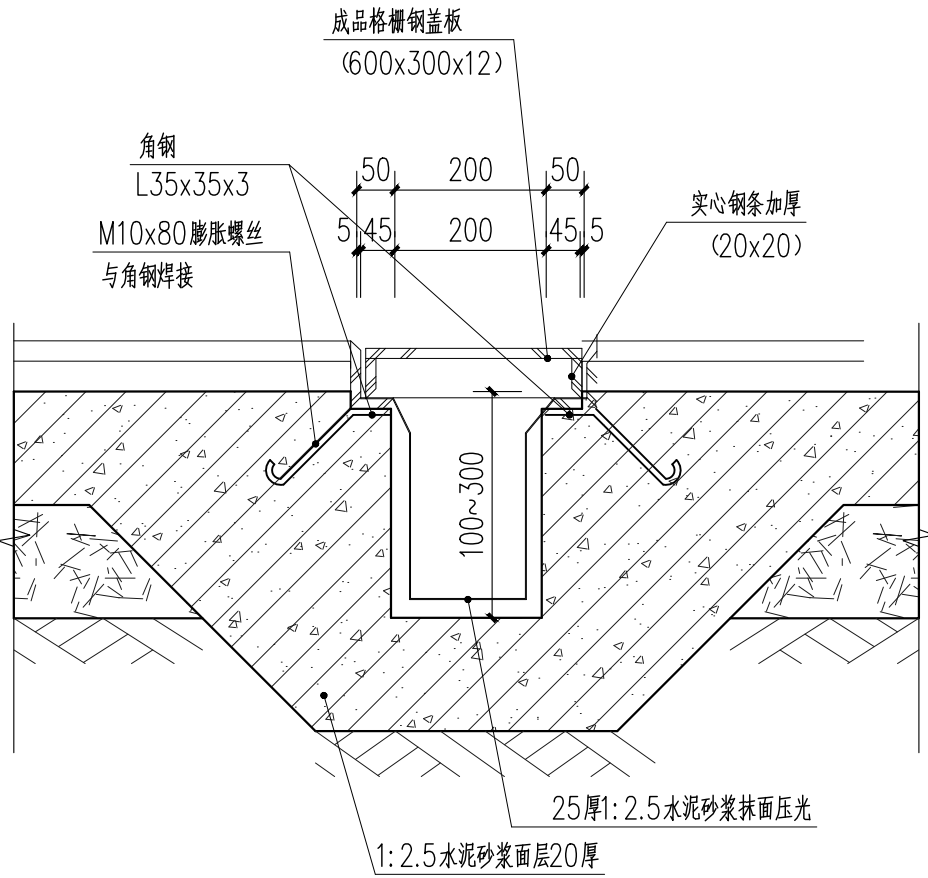

地面完成面示意线
详见对应路面做法

④ 排水沟大样 1:10

排水沟盖板做法大样 1:10

⑤ 路沿石做法大样 1:10

注册章

注册章

出图章


华方设计
HF ARCHITECTS

广东华方工程设计有限公司
建筑工程设计甲级 设计证书编号 A144014879
城市规划甲级 人防工程设计乙级

审 定	李 垣	
审 核	黄健雄	
注 册 师	林文辉	
项目负责人	林文辉	
专业负责人	林宇恒	
校 对	林宇恒	
设 计	罗炎芳	
制 图	罗炎芳	

建设单位	中山市城市管理和综合执法局
工程名称	中心城区垃圾转运站改造提升项目
子项名称	龙腾路垃圾转运站
图纸名称	通用大样图

设计号		设计阶段	施 工
专 业	园 建	图 号	C-07
版 次	第一版	日 期	2025.08




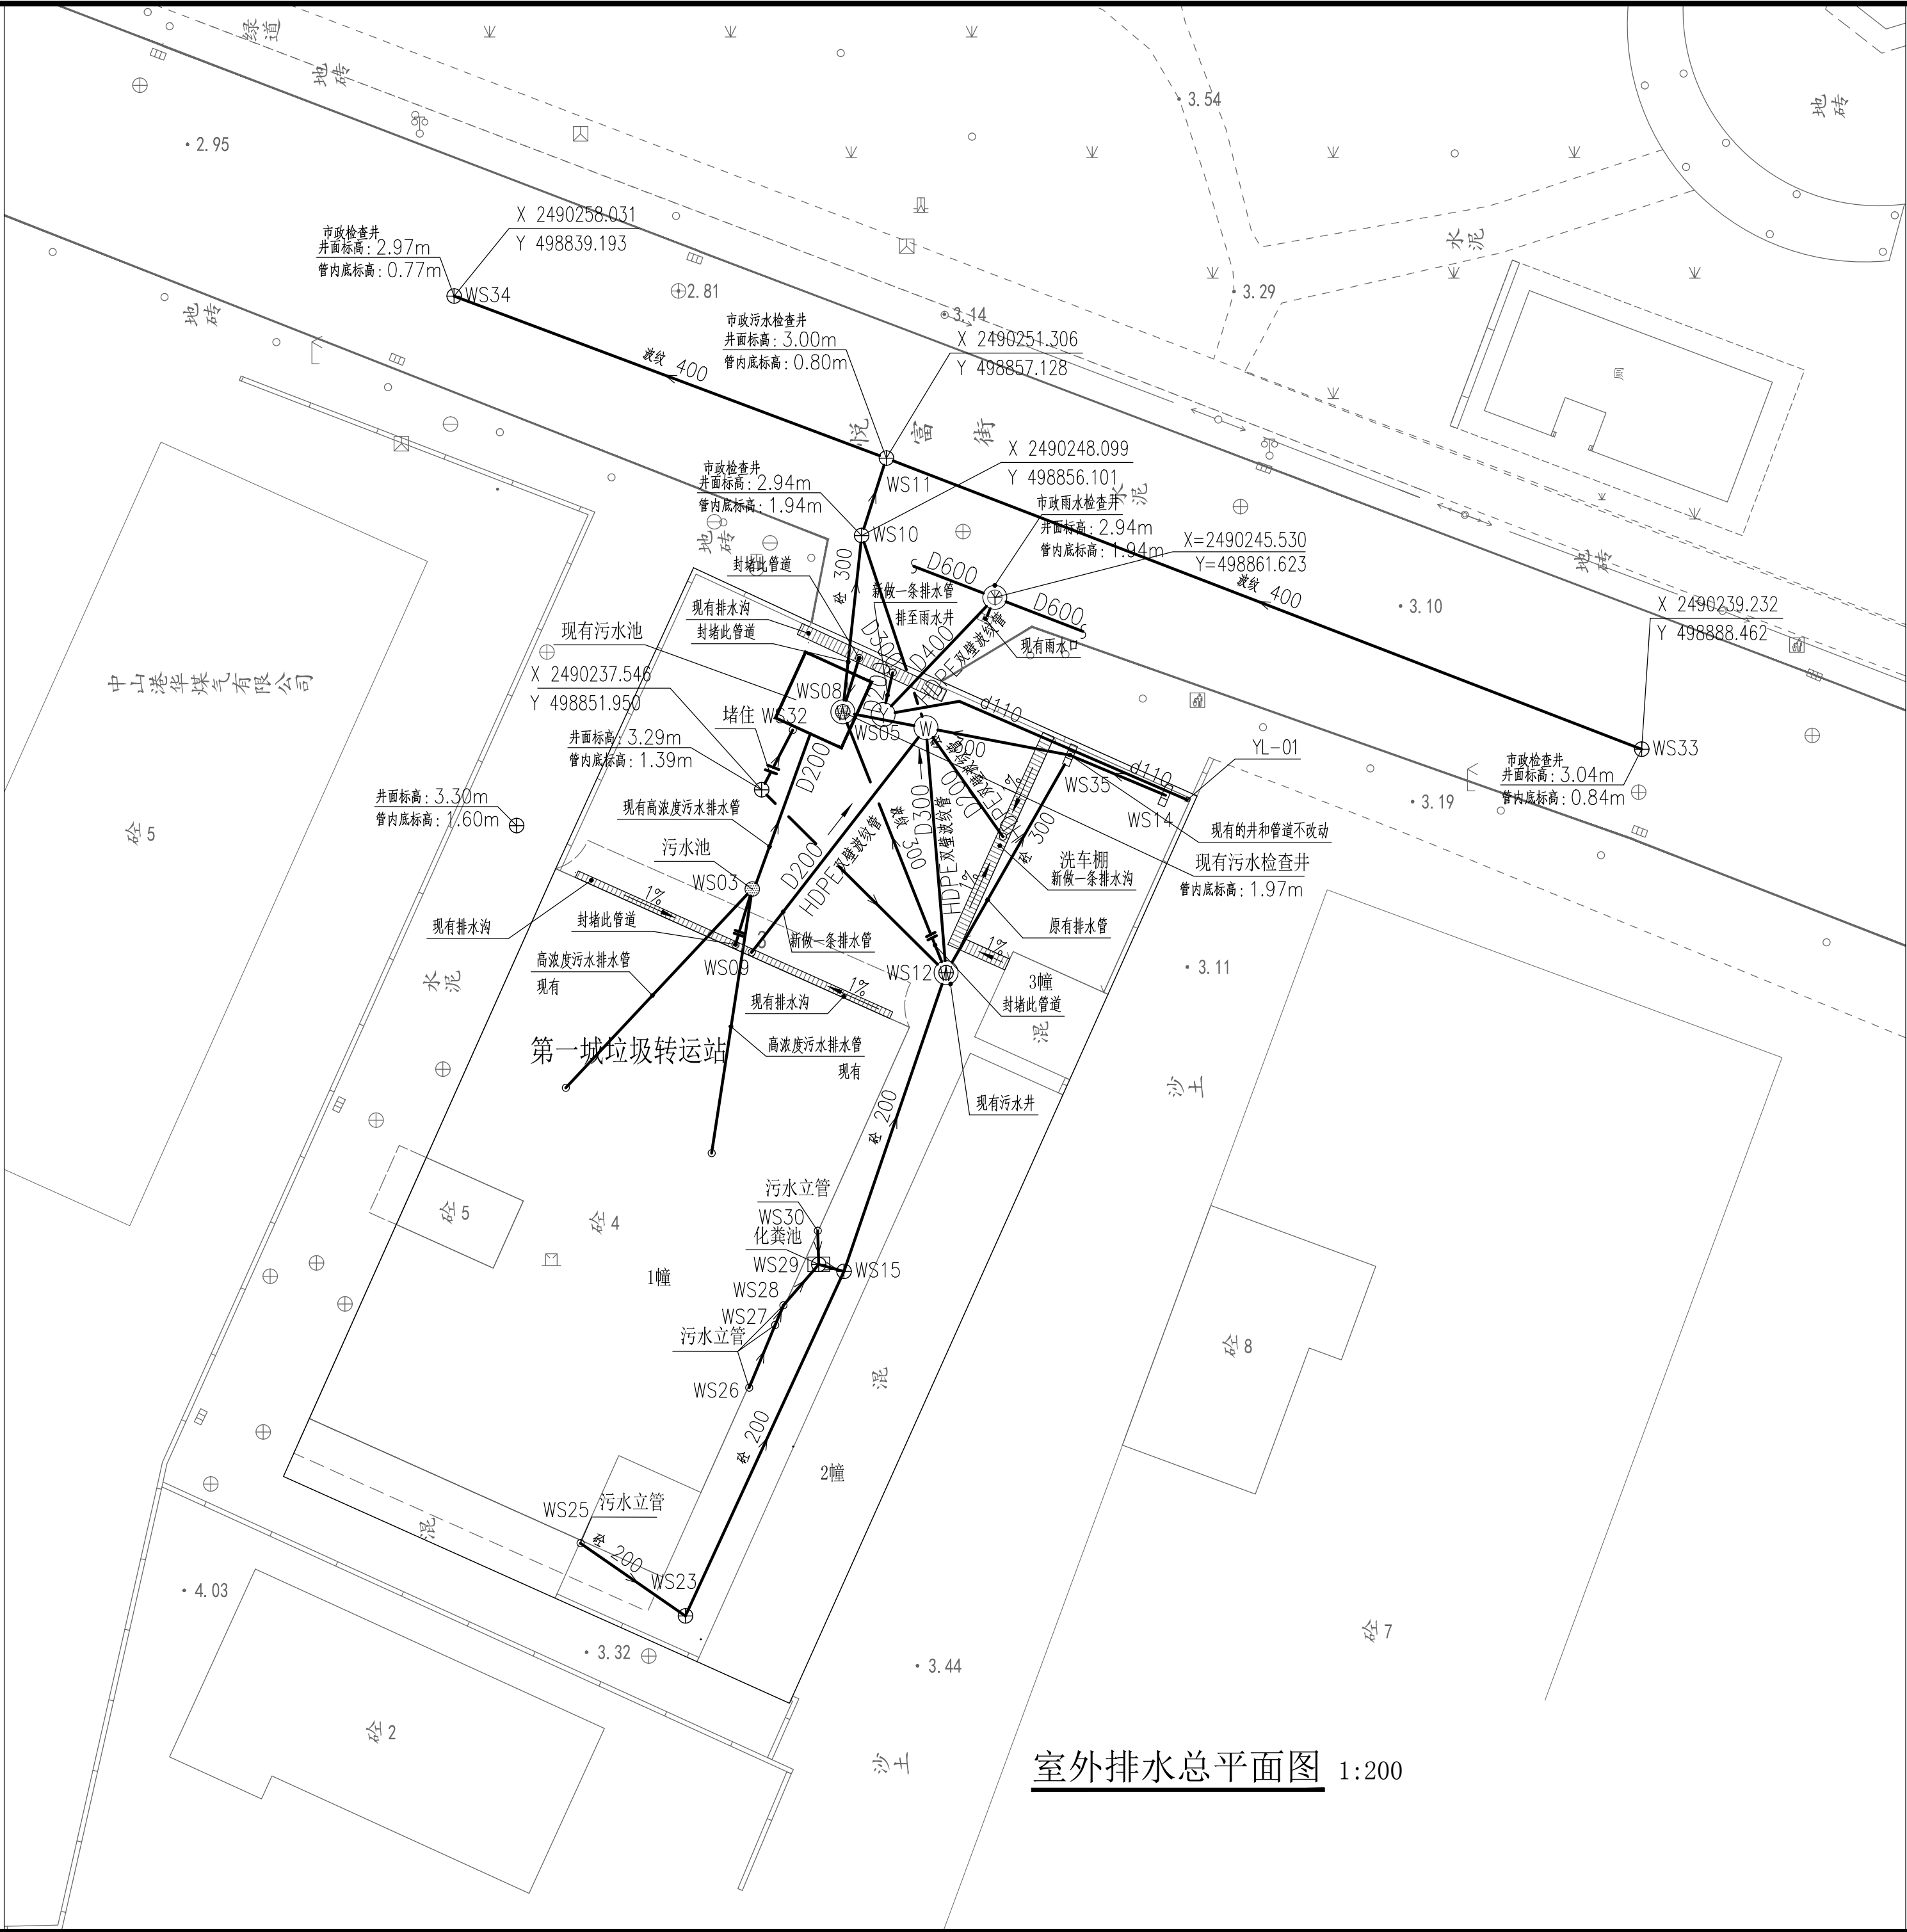



室外排水总平面图 1:200

附注:

注册章

出图章

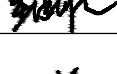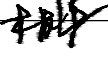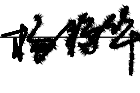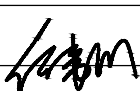				华方设计	
				HF ARCHITECTS	
广东华方工程设计有限公司					
建筑工程设计甲级设计证书编号 A144014879					
城乡规划甲级			人防工程设计乙级		
审 定	林文辉				
审 核	黄健雄				
注 册 师	林文辉				
项目负责人	林文辉				
专业负责人	杨艳华				
校 对	杨艳华				
设 计	何炜彬				
制 图	何炜彬				
建设单位	中山市城市管理和综合执法局				
工程名称	中心城区垃圾转运站改造提升项目				
子项名称	第一城垃圾转运站				
图纸名称	室外排水总平面图				
设计号			设计阶段	施工图	
专 业	装饰给排水		图 号	BS-01	
版 次	第一版		日 期	2025.08	

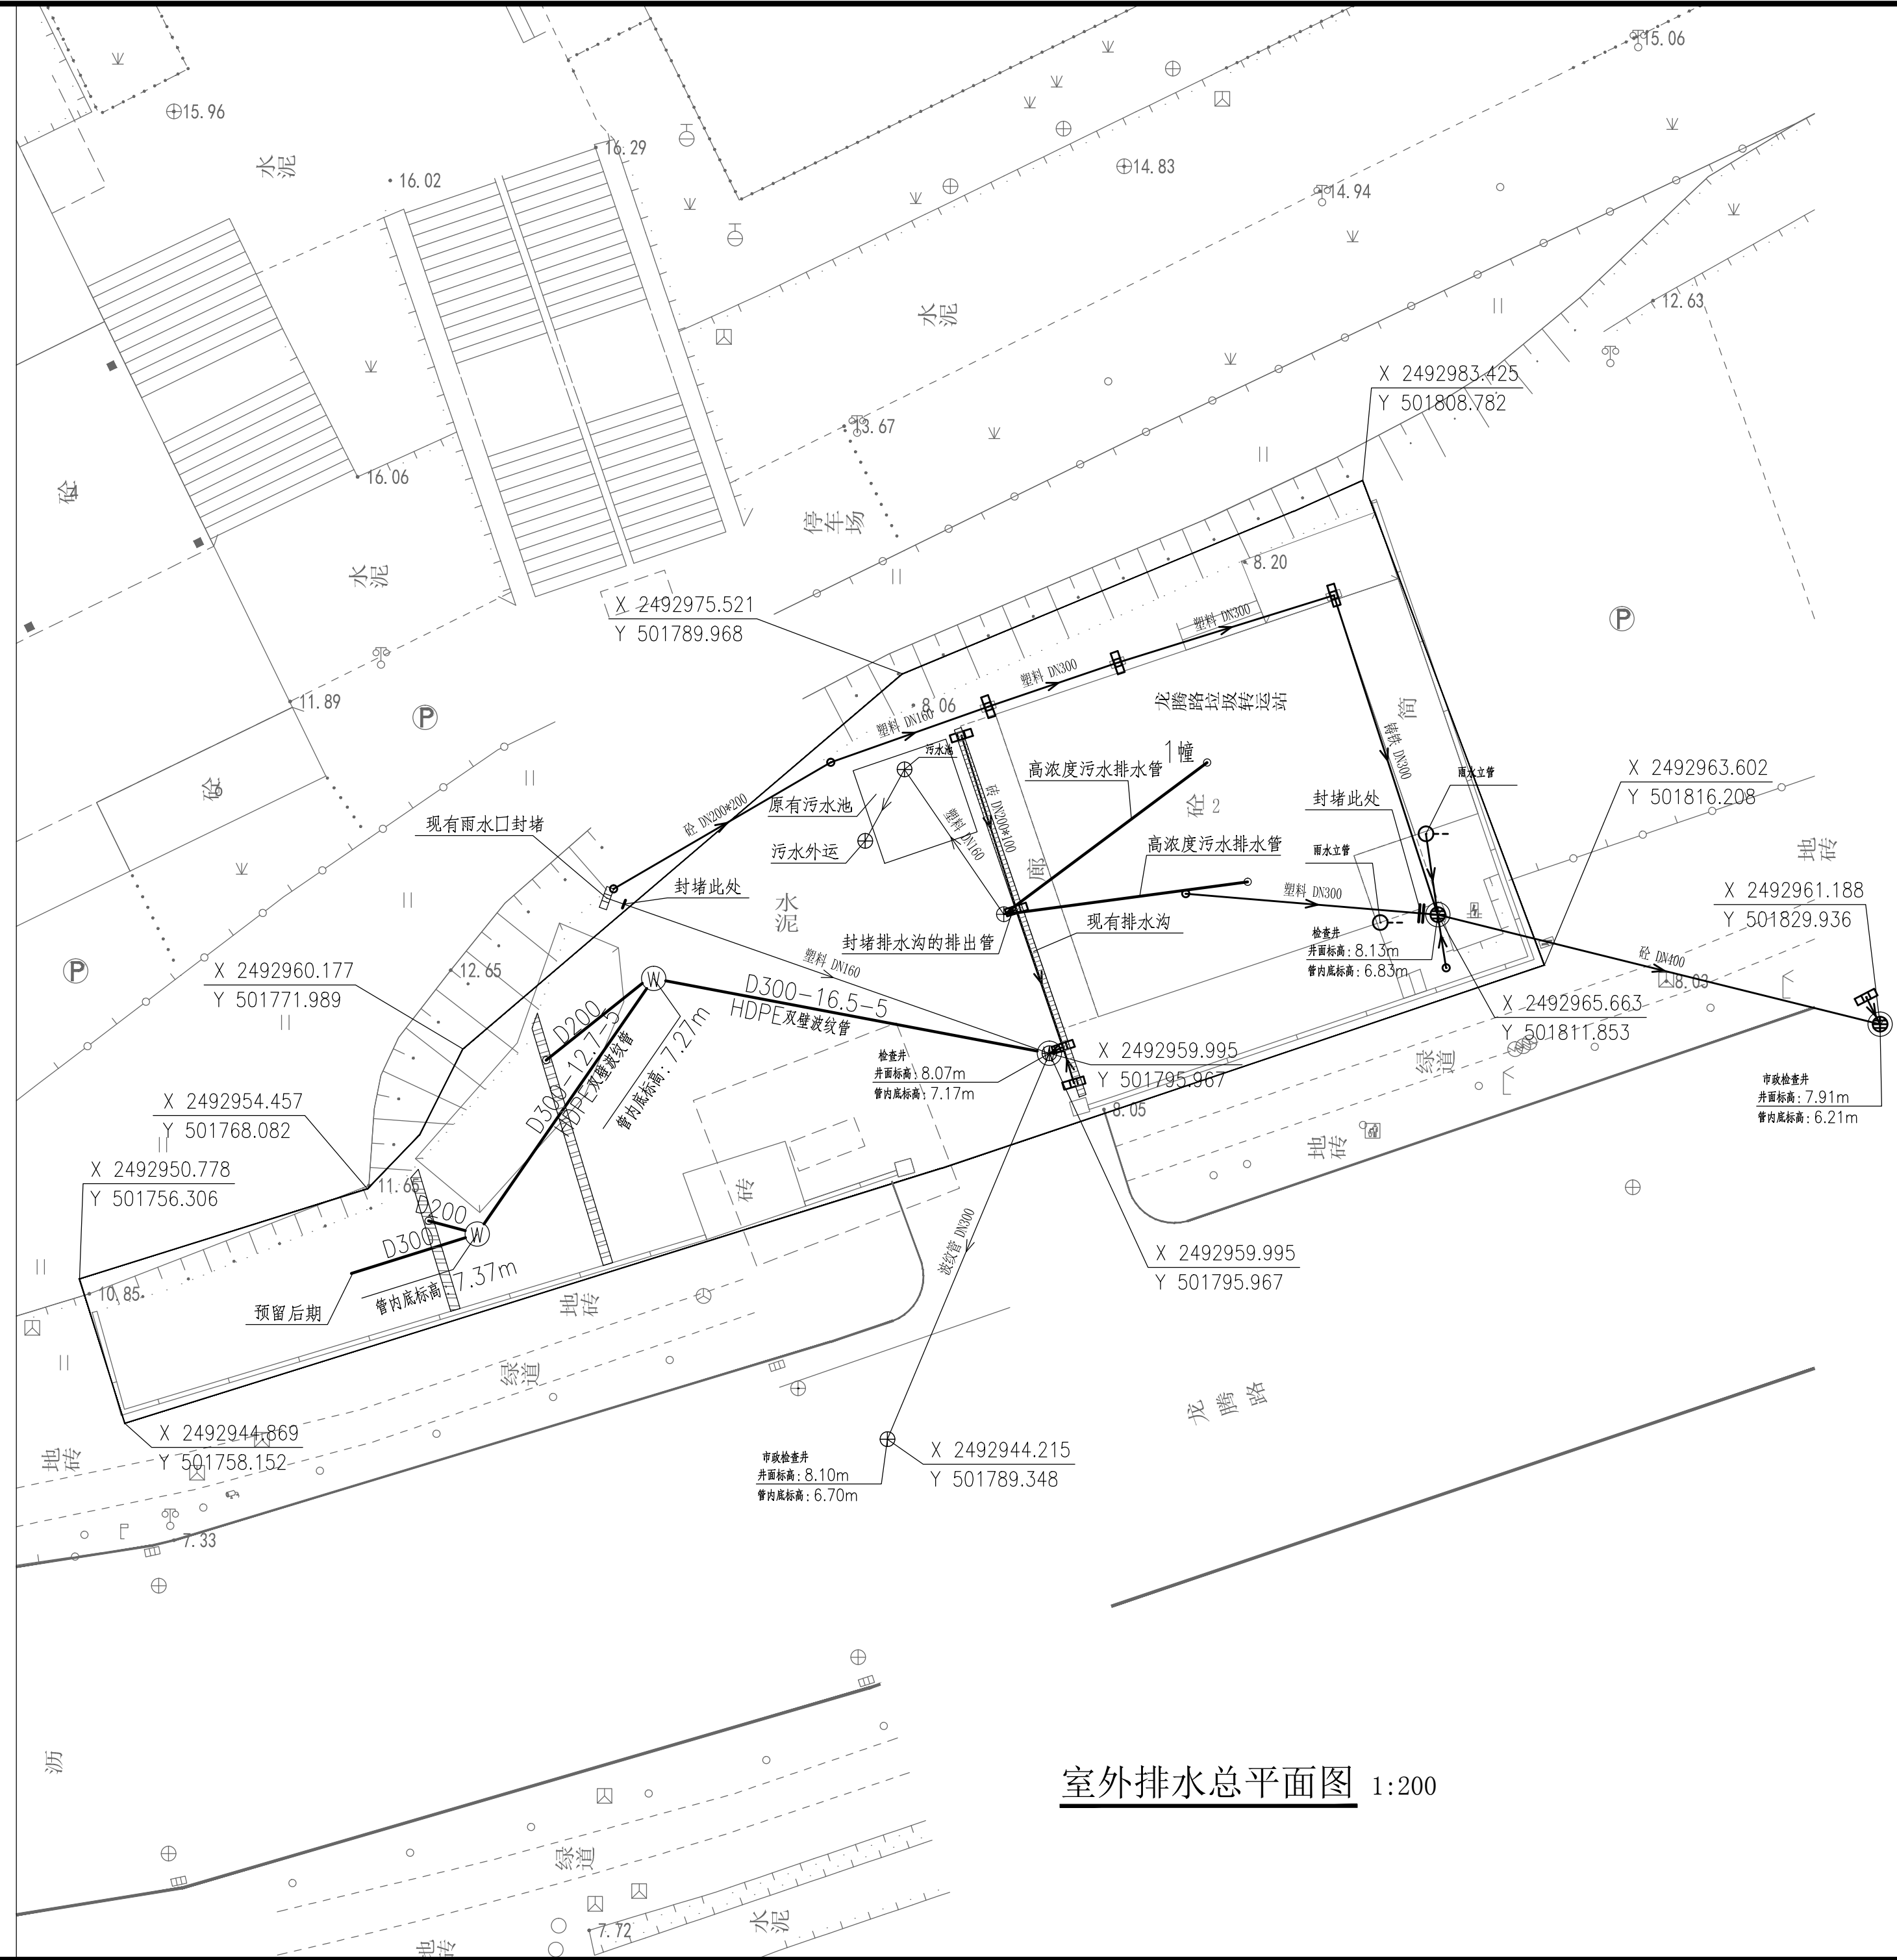[illegible]

室外排水总平面图 1:200

附注:							
注册章							
出图章							
 华方设计 HF ARCHITECTS 广东华方工程设计有限公司 建筑工程设计甲级 设计证书编号 A144014879 城乡规划甲级 人防工程设计乙级							
审 定	林文辉						
审 核	黄健雄						
注 册 师	林文辉						
项目负责人	林文辉						
专业负责人	杨艳华						
校 对	杨艳华						
设 计	何炜彬						
制 图	何炜彬						
建设单位	中山市城市管理和综合执法局						
工程名称	中心城区垃圾转运站改造提升项目						
子项名称	龙腾路垃圾转运站						
图纸名称	室外排水总平面图						
设计号		设计阶段	施工图				
专 业	装饰给排水	图 号	CS-01				
版 次	第一版	日 期	2025.08				

