
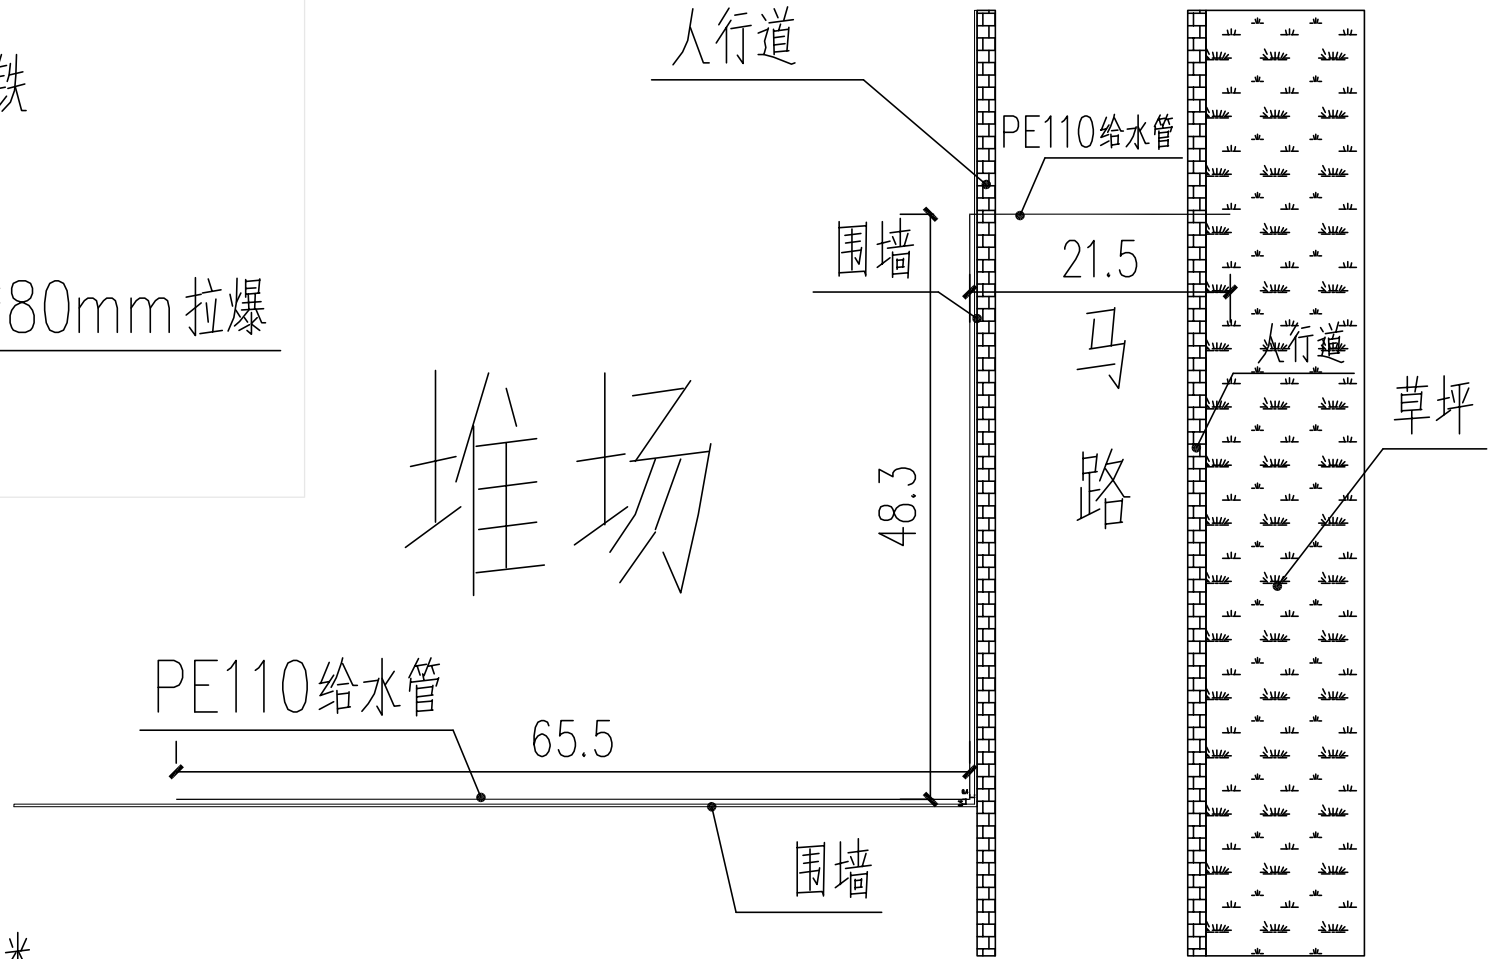



40*40*2.5mm 镀锌角铁

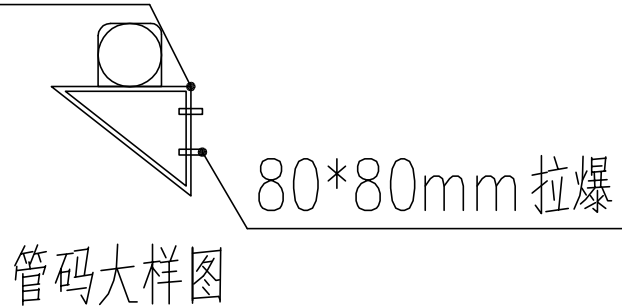

注:

- 1、以上尺寸单位除了标注外，其它均为米。
- 2、围墙边每2米一个固定管码。
- 3、管道：135.3米；管码：57套。

PE110给水管走向平面图

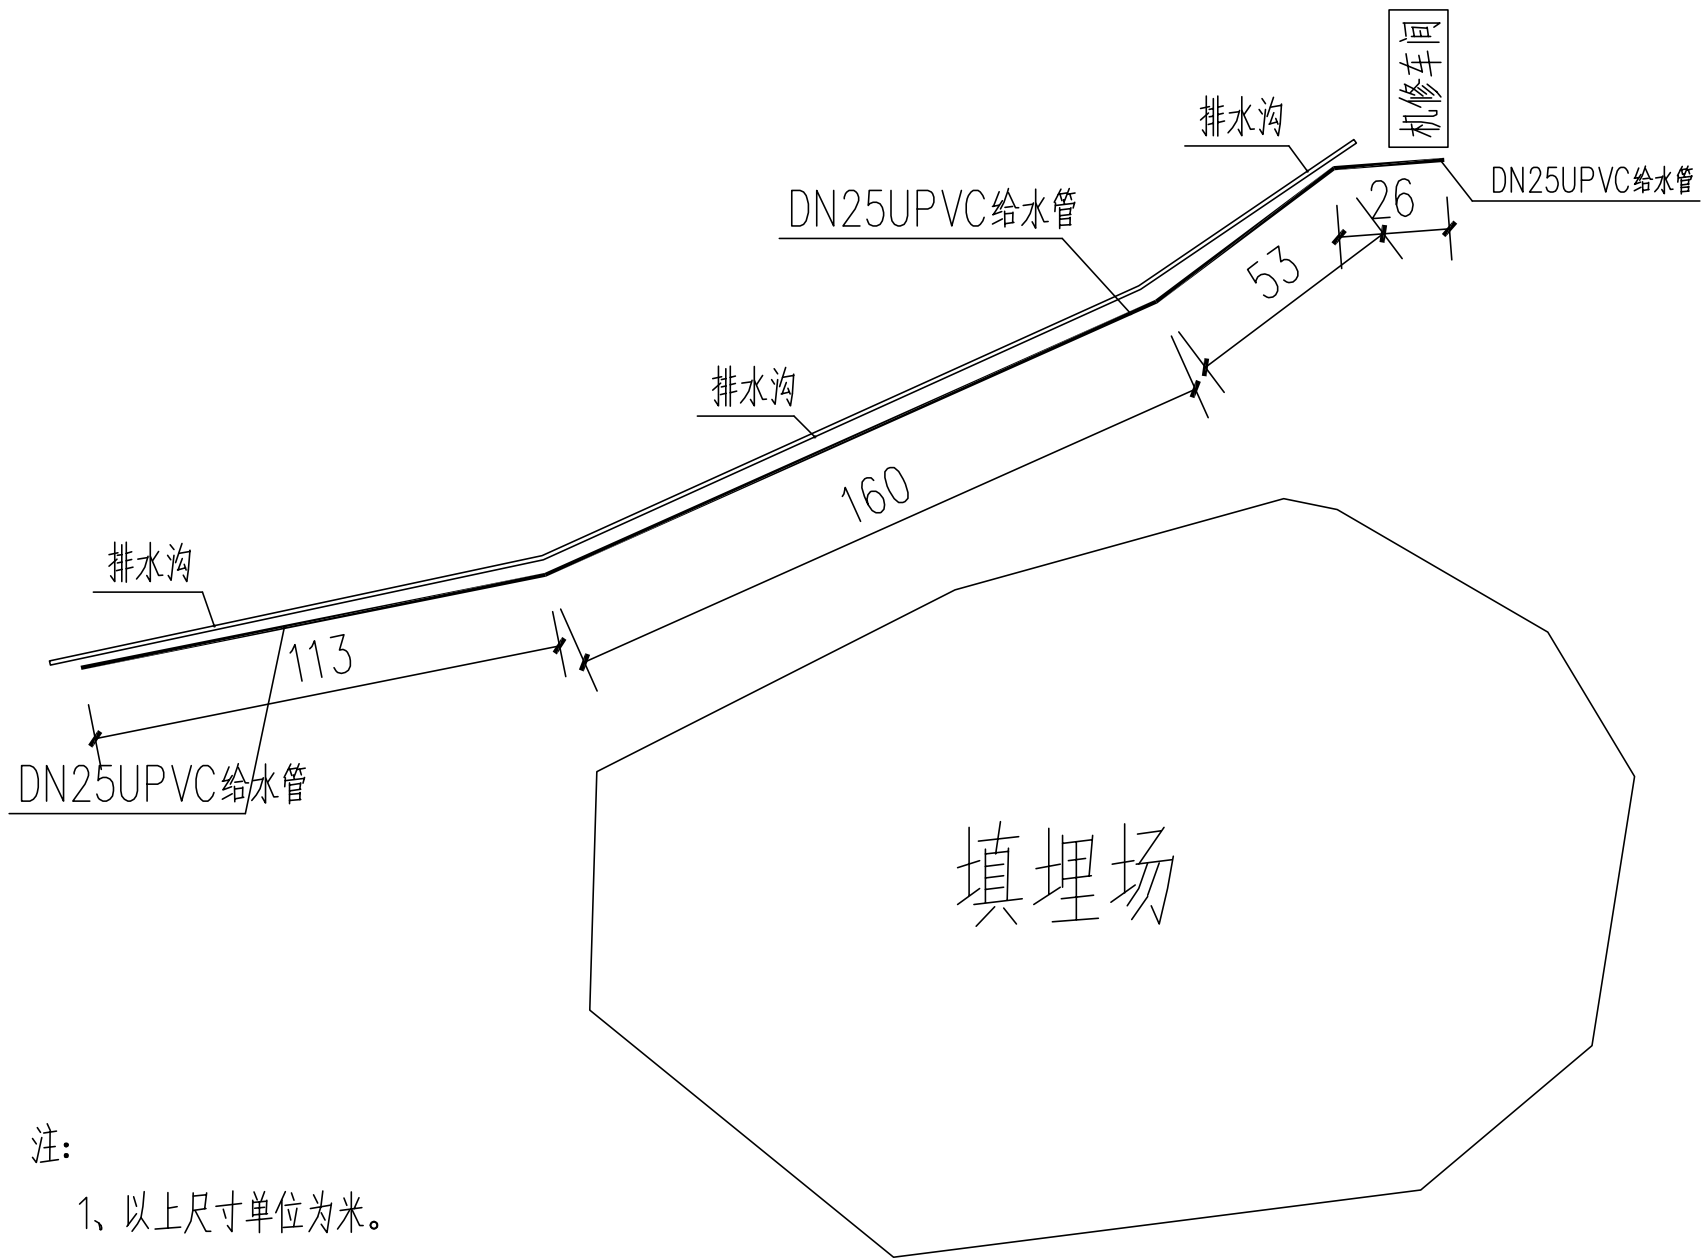

注:

- 1、以上尺寸单位为米。
- 2、DN25UPVC 给水管道352米。

DN25UPVC 给水管道走向平面图